



Residenza Longaretti
COMUNE DI CALCINATE




Arch. MAURIZIO ZAMBELLI via Broseta, 36 24122 Bergamo tel./fax 035.248646 architetto@mzambelli.it



Arch. MAURIZIO ZAMBELLI via Broseta, 36 24122 Bergamo tel./fax 035.248646 architetto@mzambelli.it


Residenza Longaretti
COMUNE DI CALCINATE

PIANTA PIANO TERRA

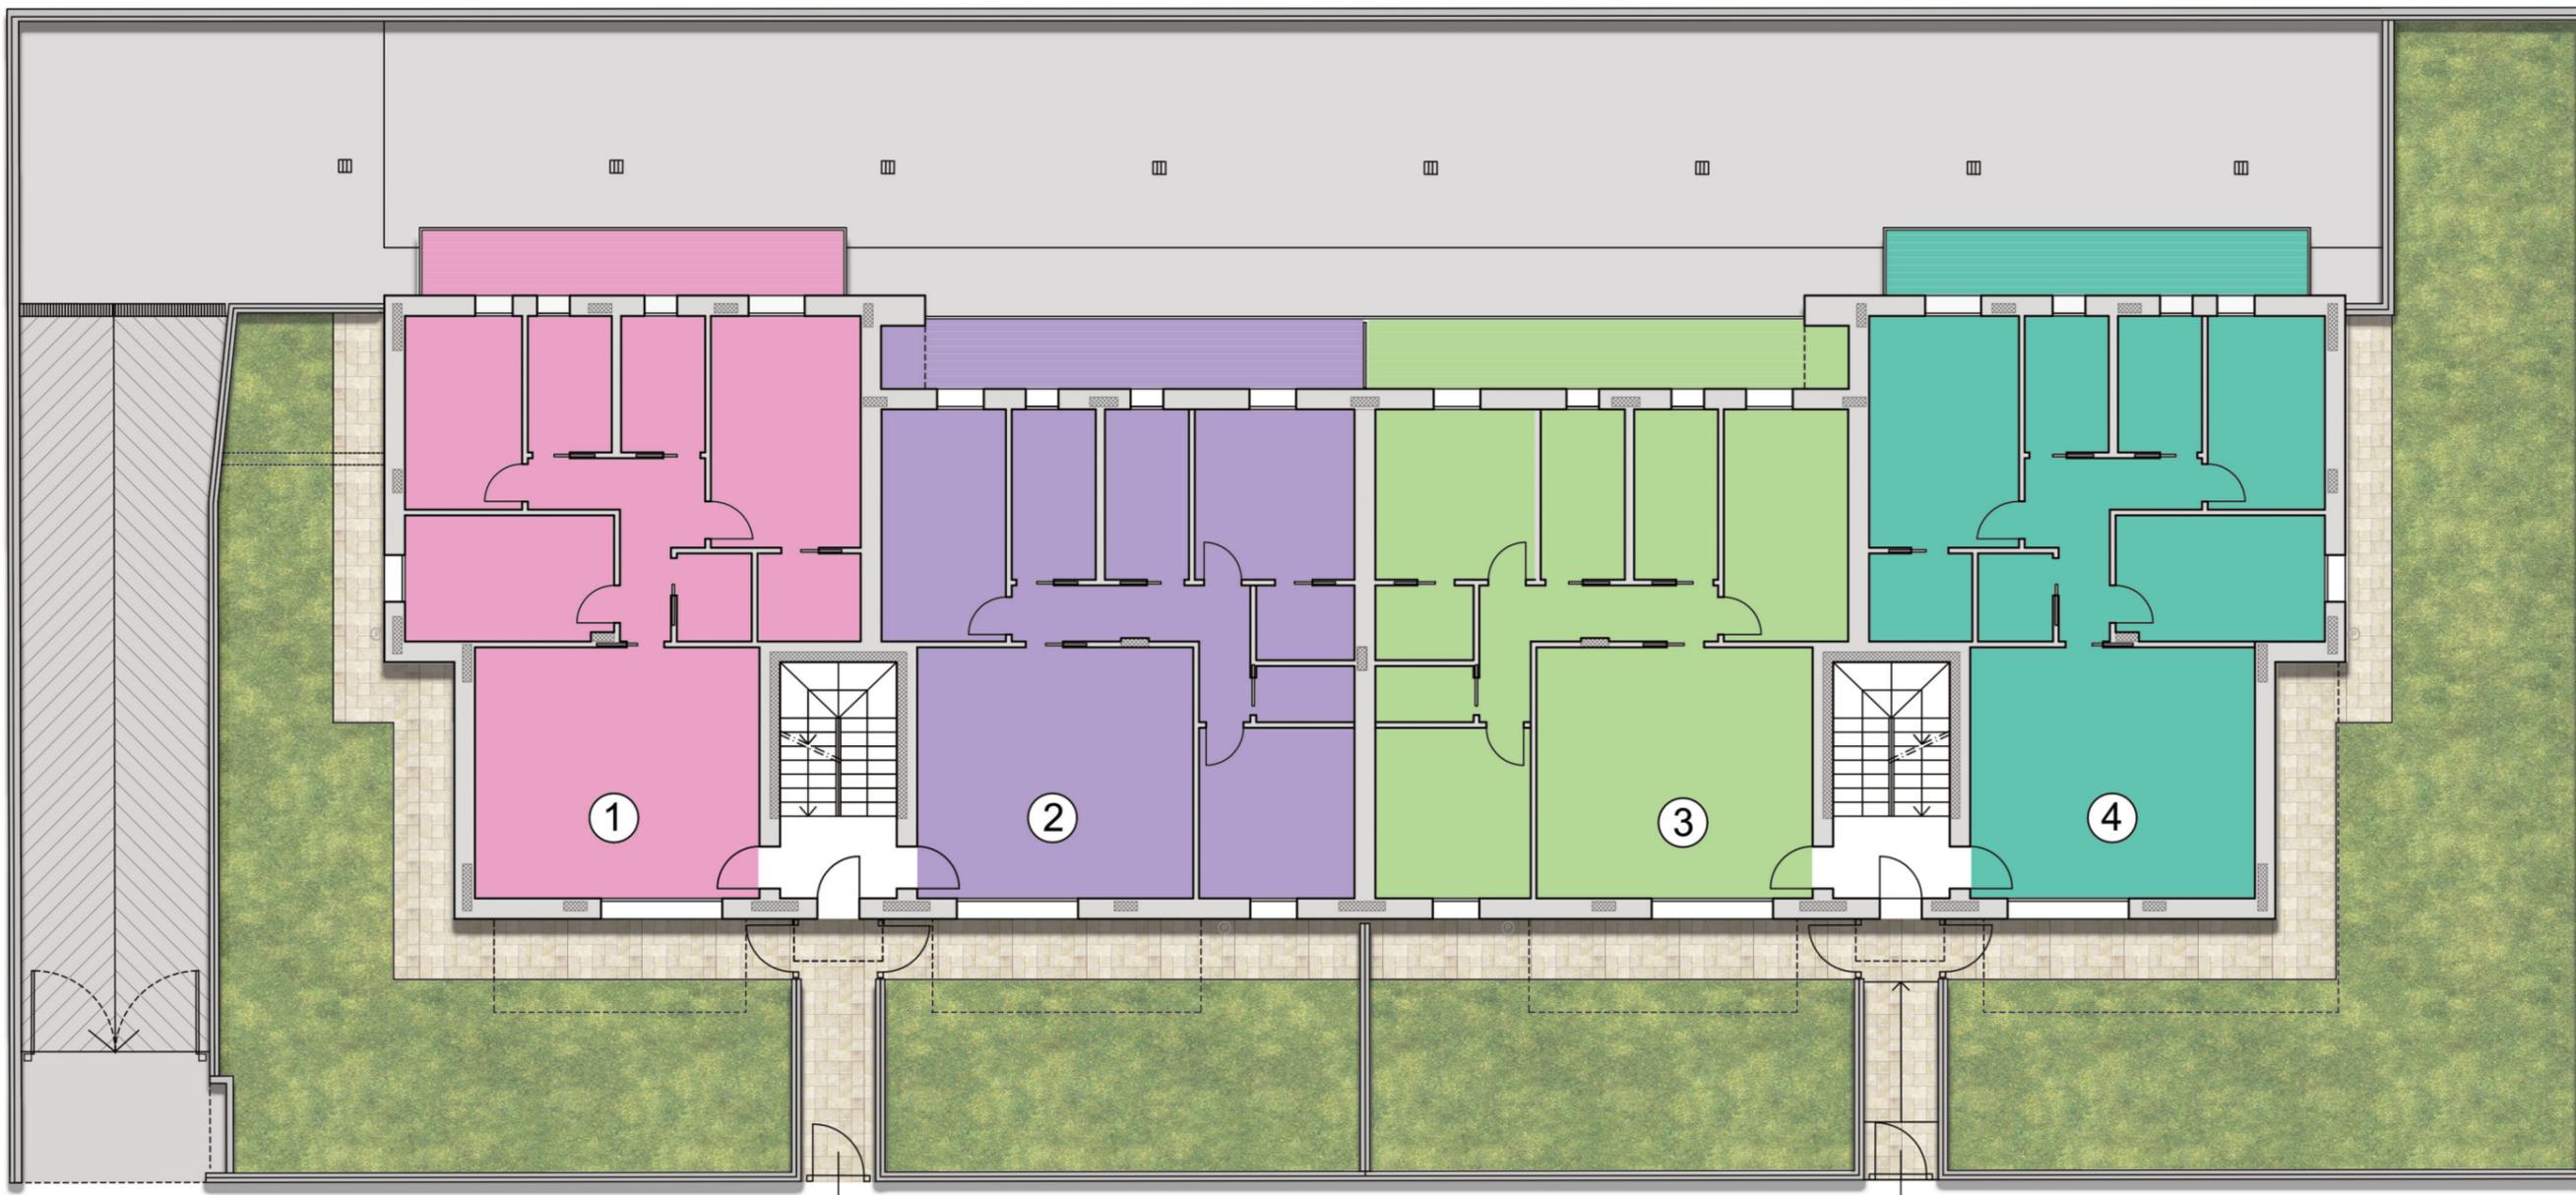


Residenza Longaretti
COMUNE DI CALCINATE

PIANTA PIANO PRIMO

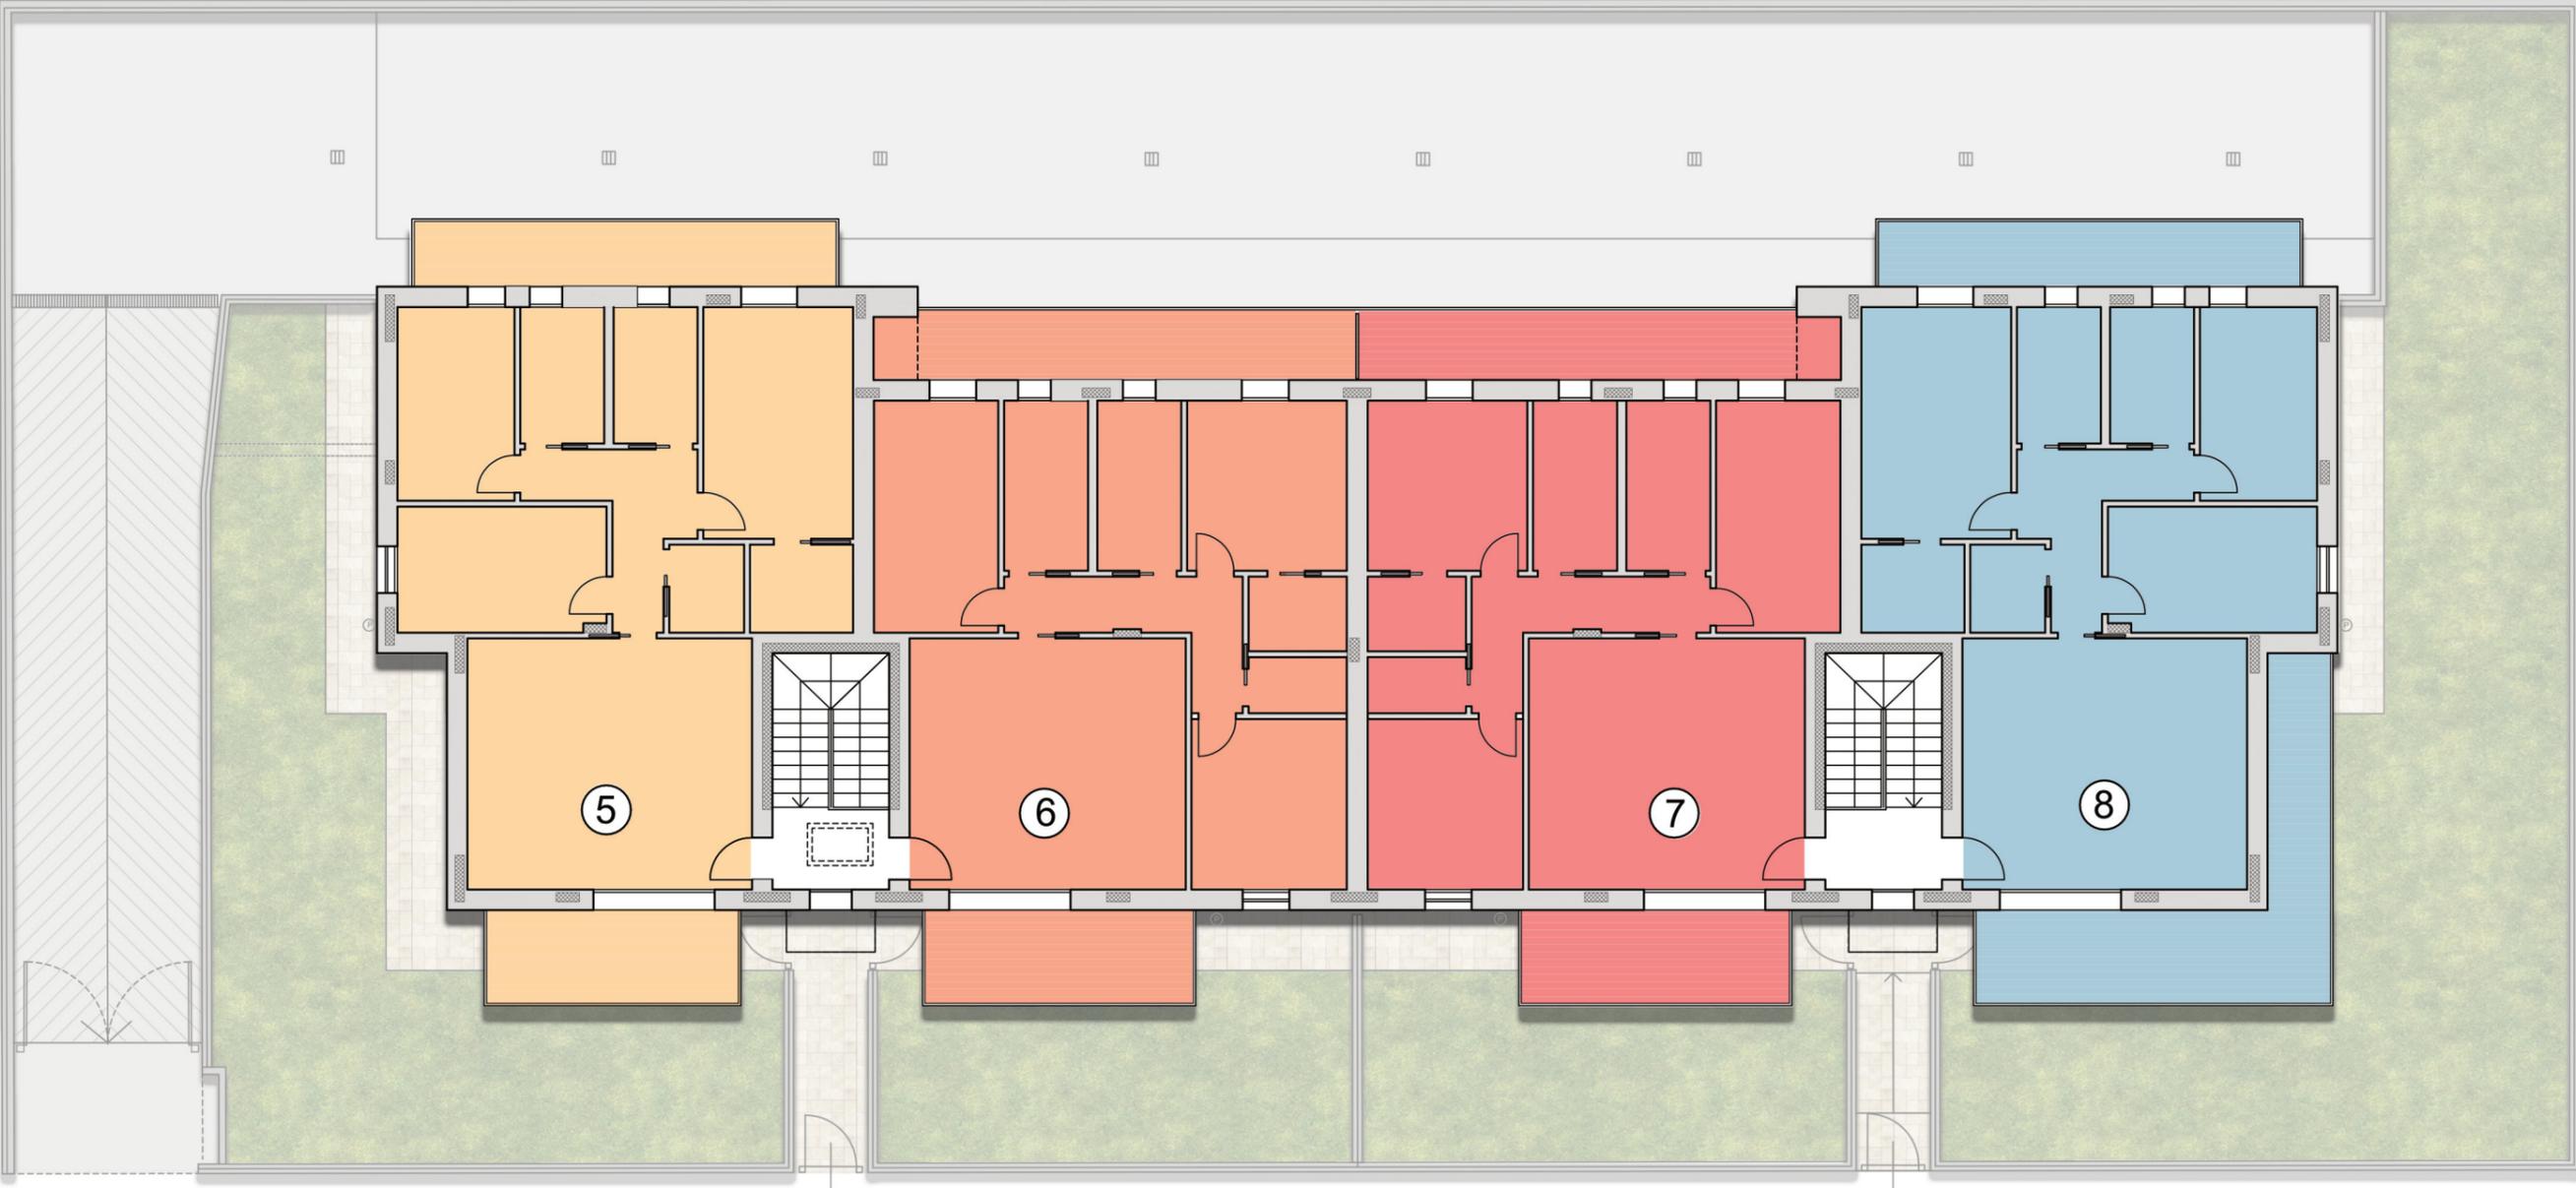

Residenza Longaretti
COMUNE DI CALCINATE

PIANTA PIANO INTERRATO

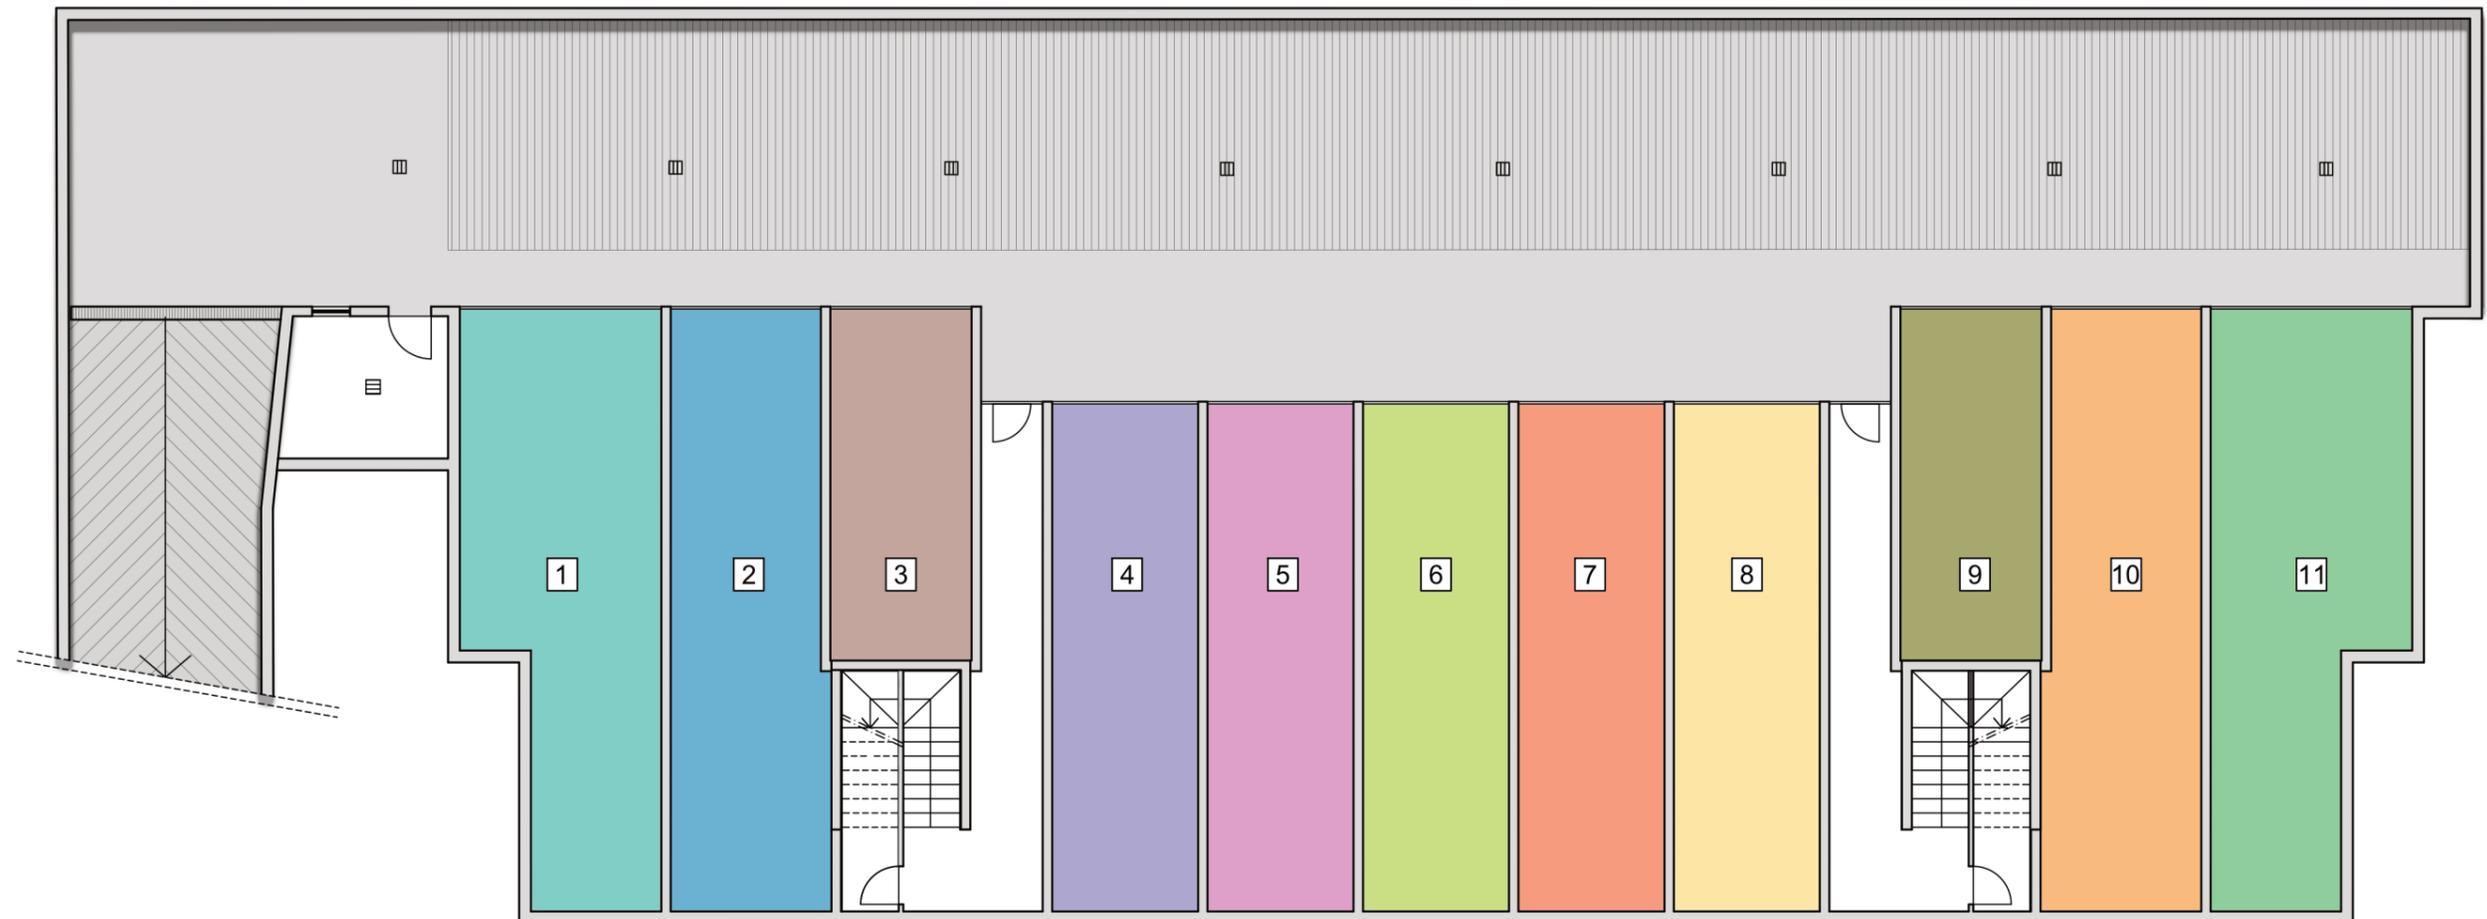

Residenza Longaretti
COMUNE DI CALCINATE



Residenza Longaretti
COMUNE DI CALCINATE






Residenza Longaretti

COMUNE DI CALCINATE

APPARTAMENTO 1 - SCALA 1:100

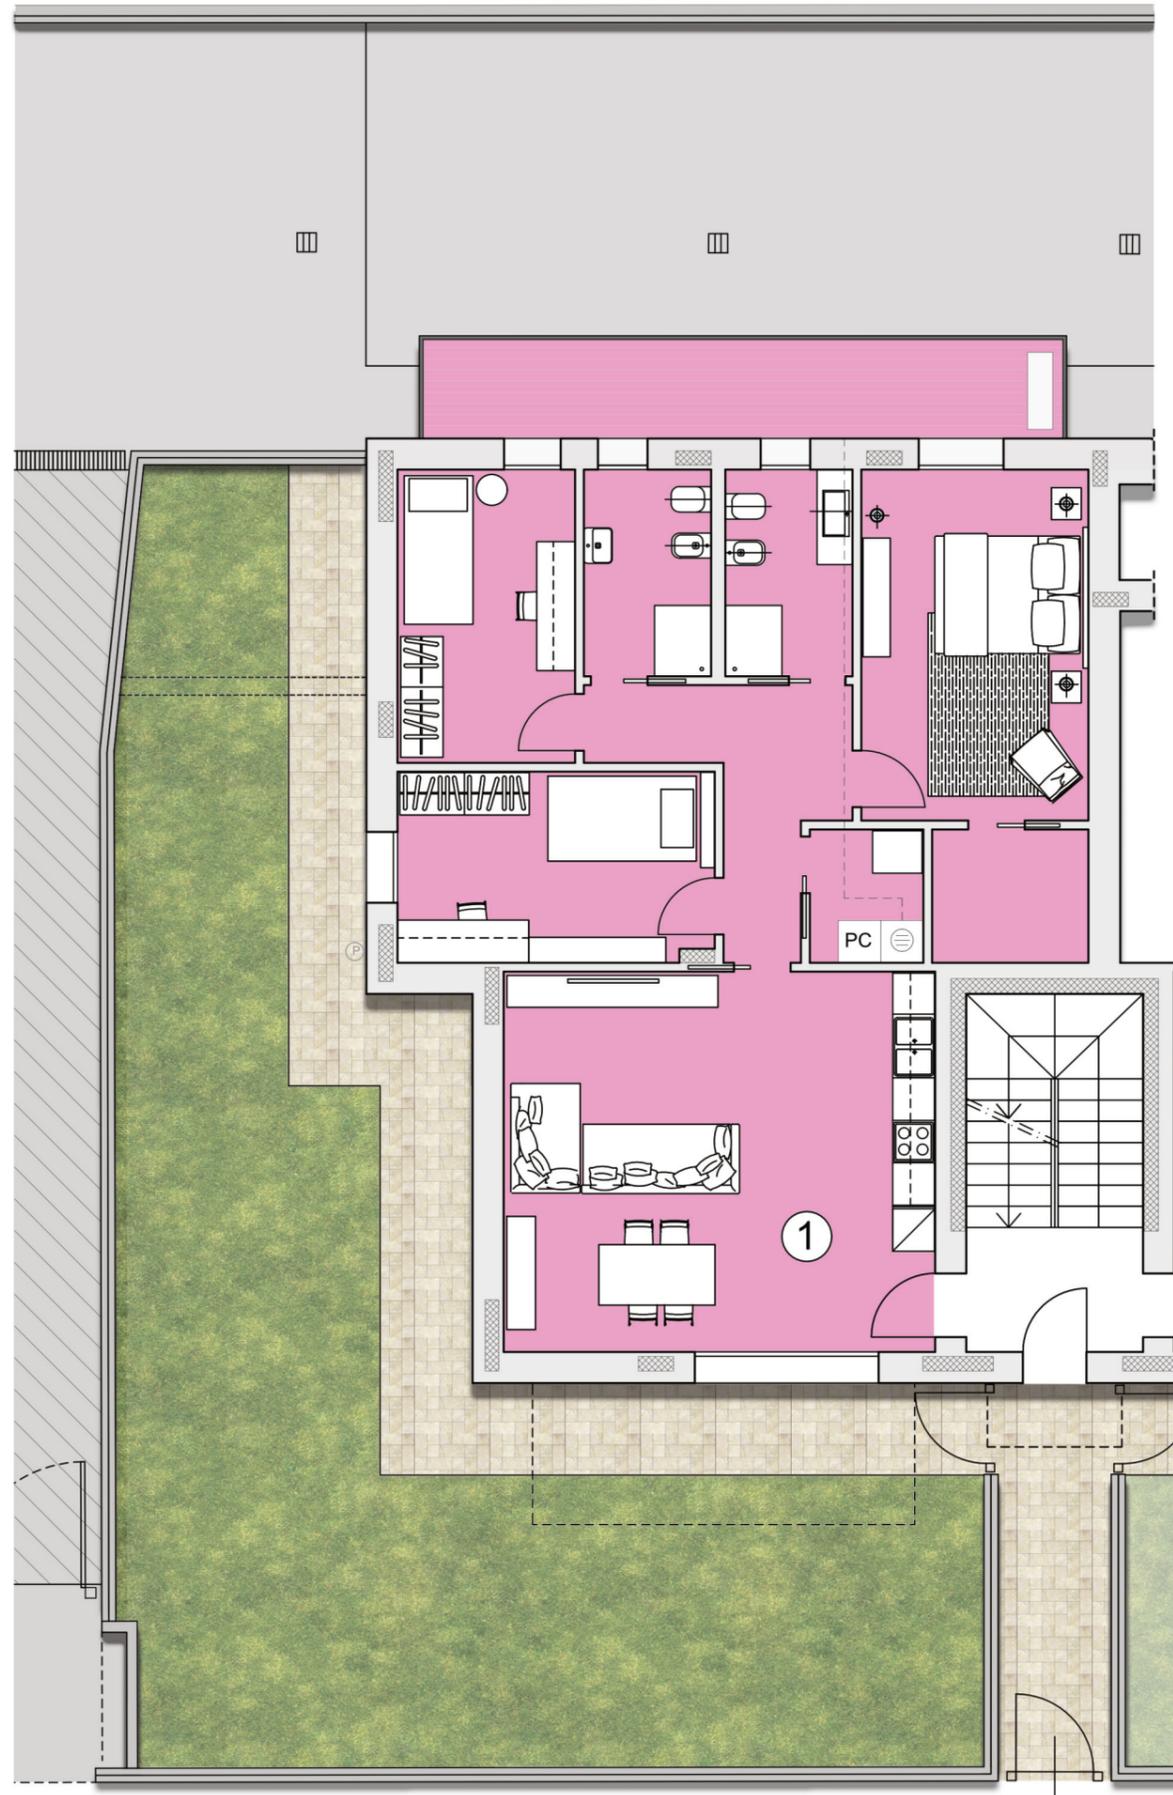


PIANTA PIANO TERRA


Residenza Longaretti

COMUNE DI CALCINATE

APPARTAMENTO 2 - SCALA 1:100

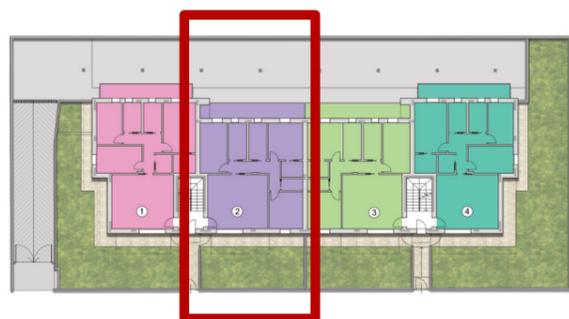

PIANTA PIANO TERRA

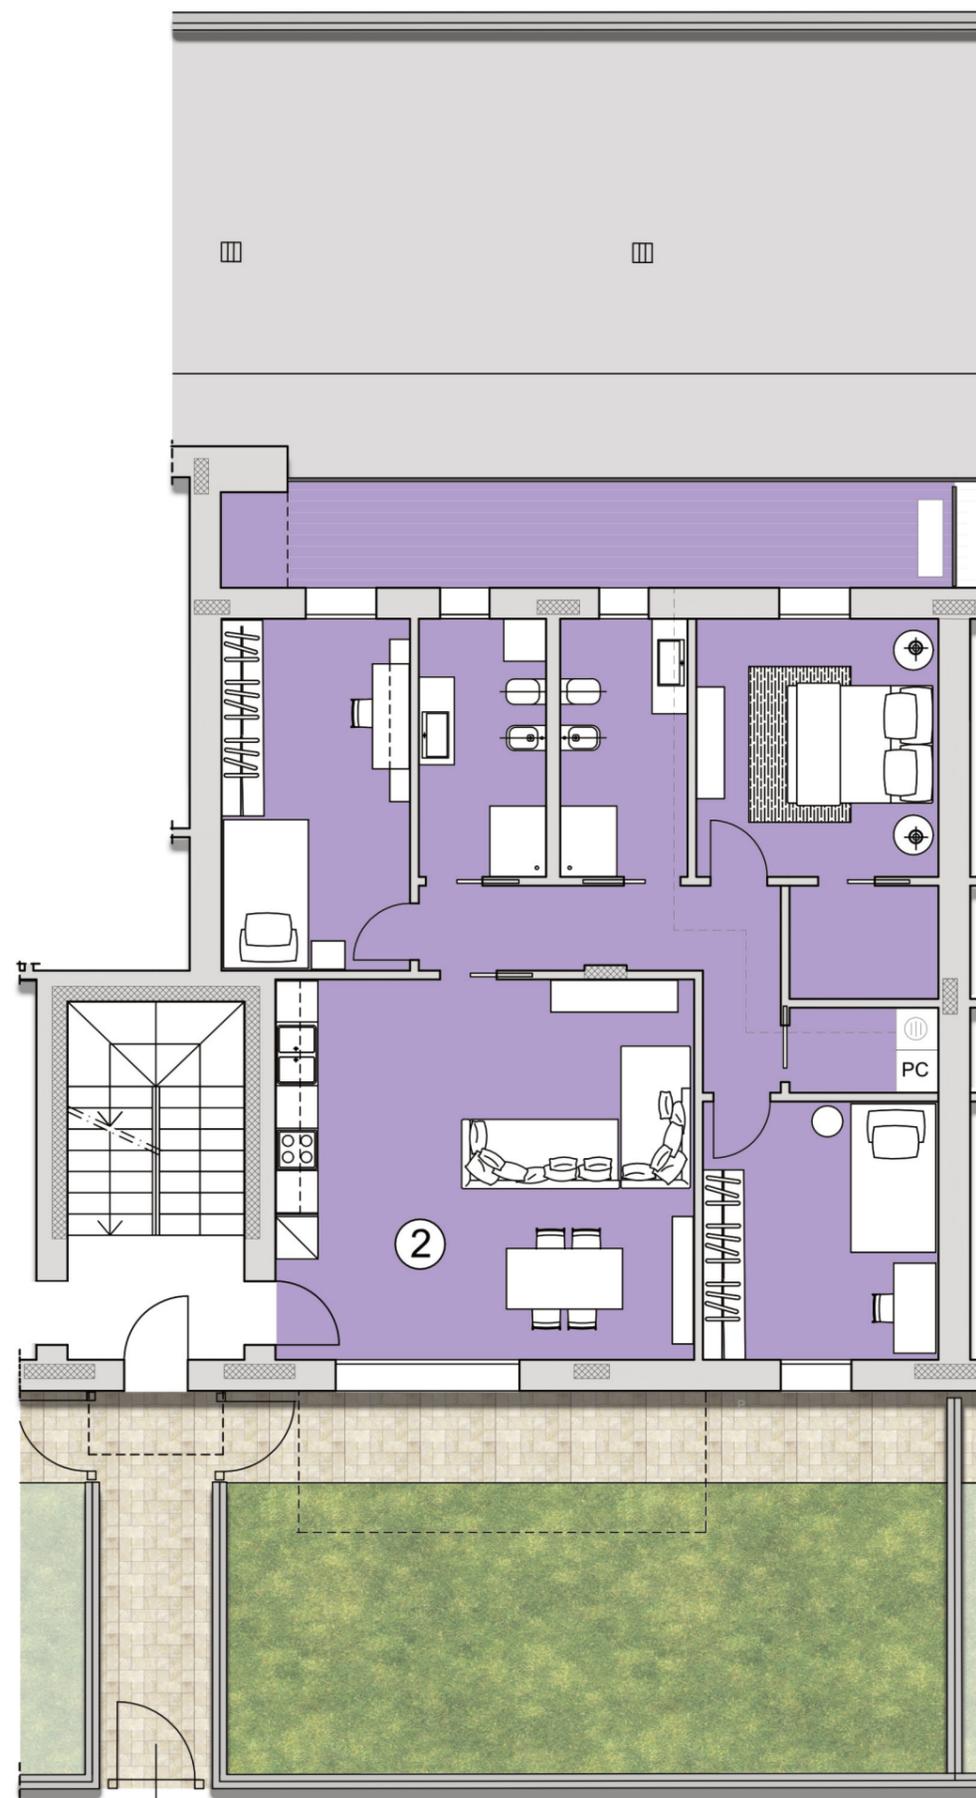


Residenza Longaretti
COMUNE DI CALCINATE

APPARTAMENTO 3 - SCALA 1:100



PIANTA PIANO TERRA

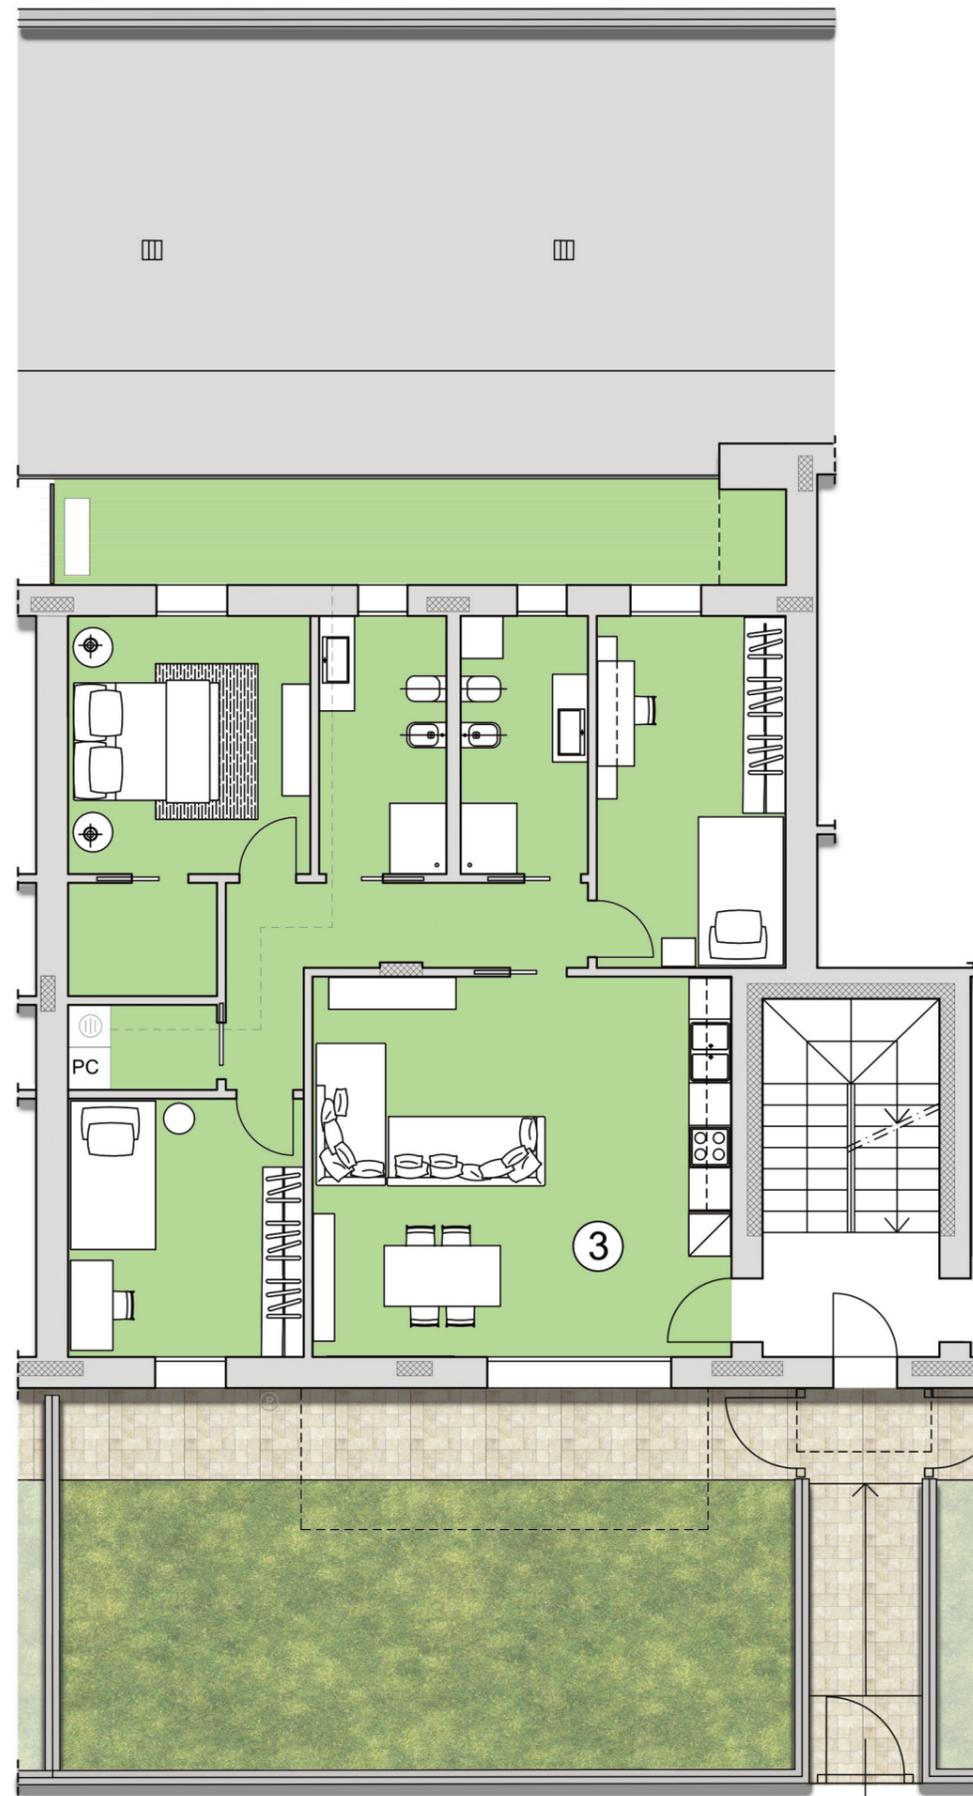

Residenza Longaretti
COMUNE DI CALCINATE


APPARTAMENTO 4 - SCALA 1:100



PIANTA PIANO TERRA


Residenza Longaretti
COMUNE DI CALCINATE

APPARTAMENTO 5 - SCALA 1:100

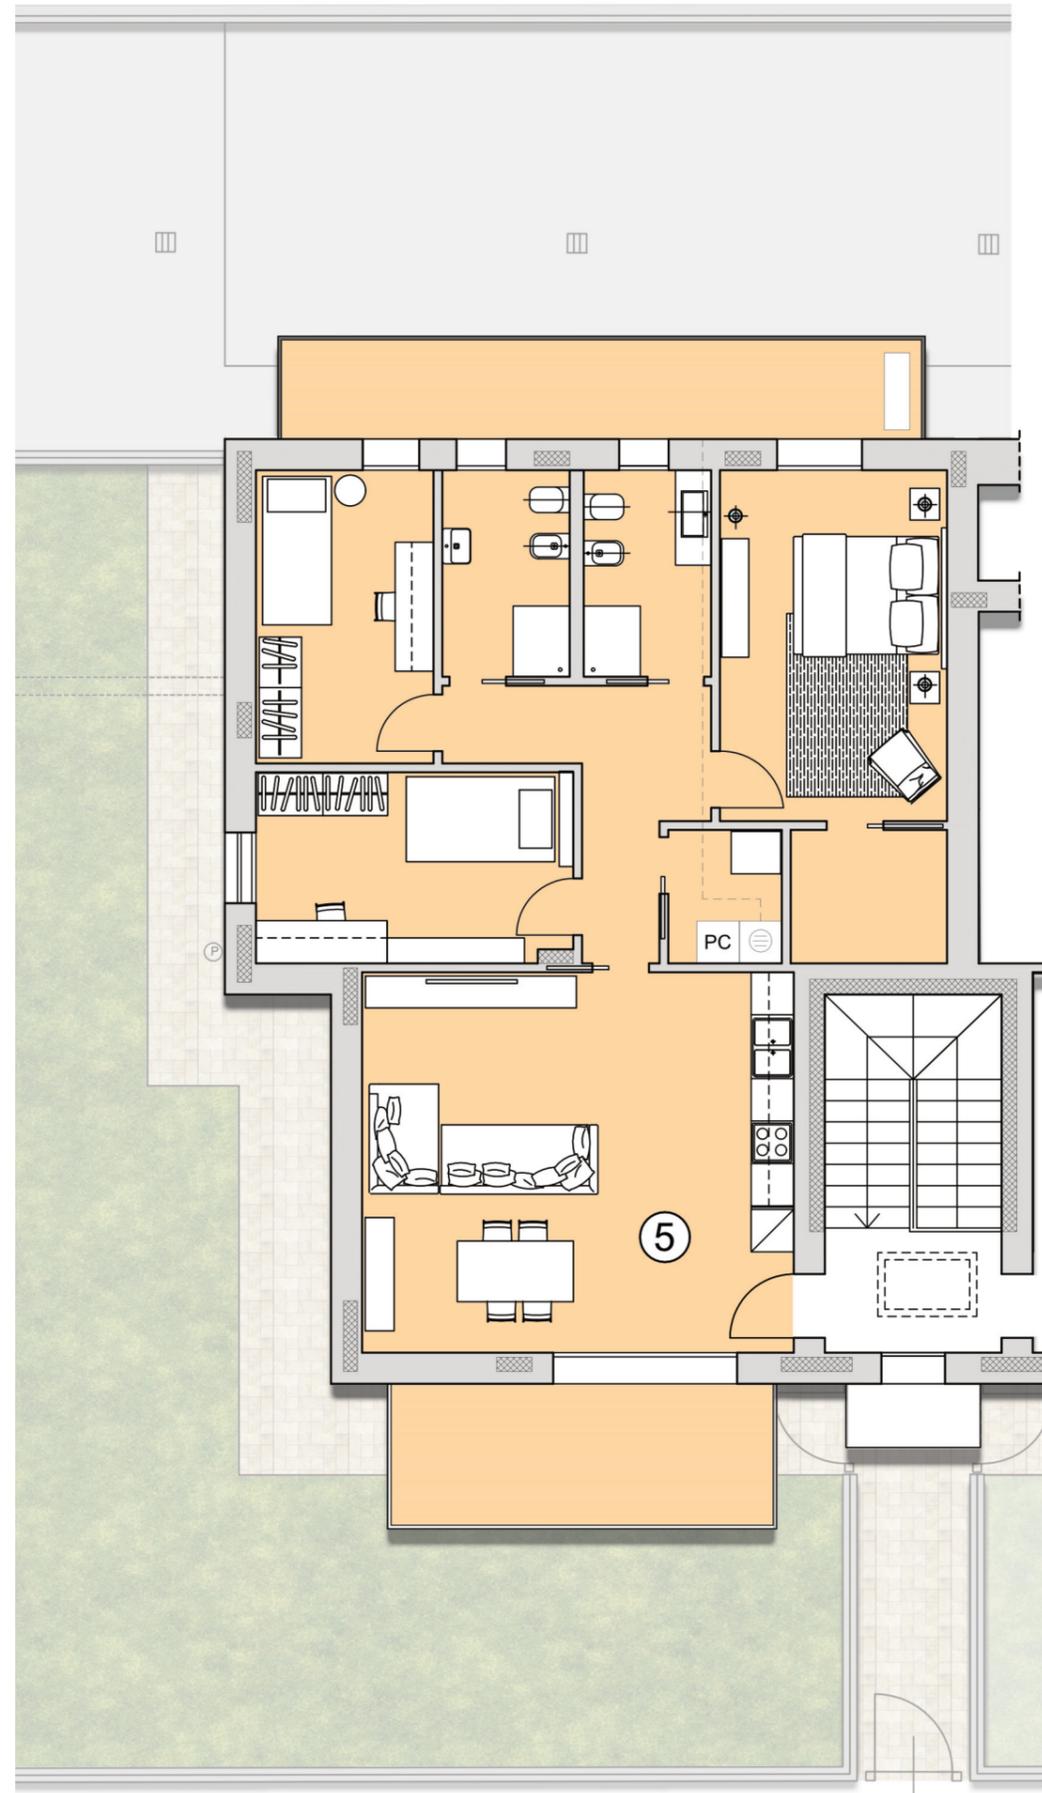

Residenza Longaretti
COMUNE DI CALCINATE


APPARTAMENTO 6 - SCALA 1:100

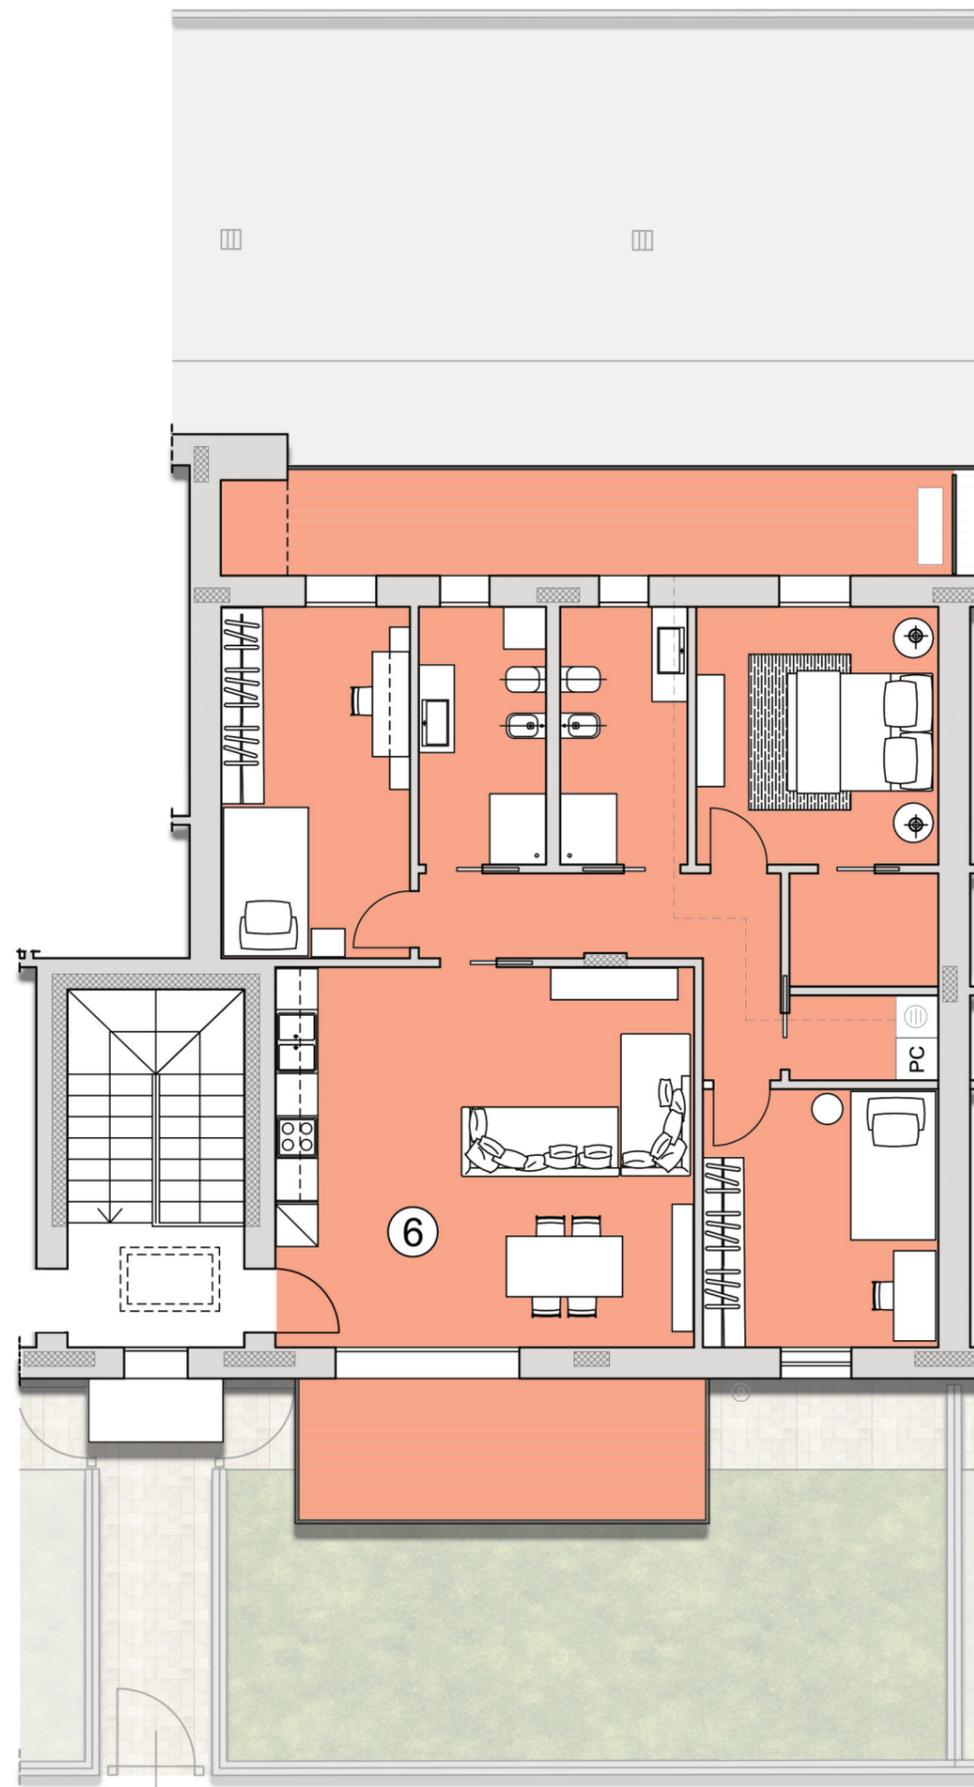

PIANTA PIANO PRIMO

Residenza Longaretti
COMUNE DI CALCINATE


APPARTAMENTO 7 - SCALA 1:100

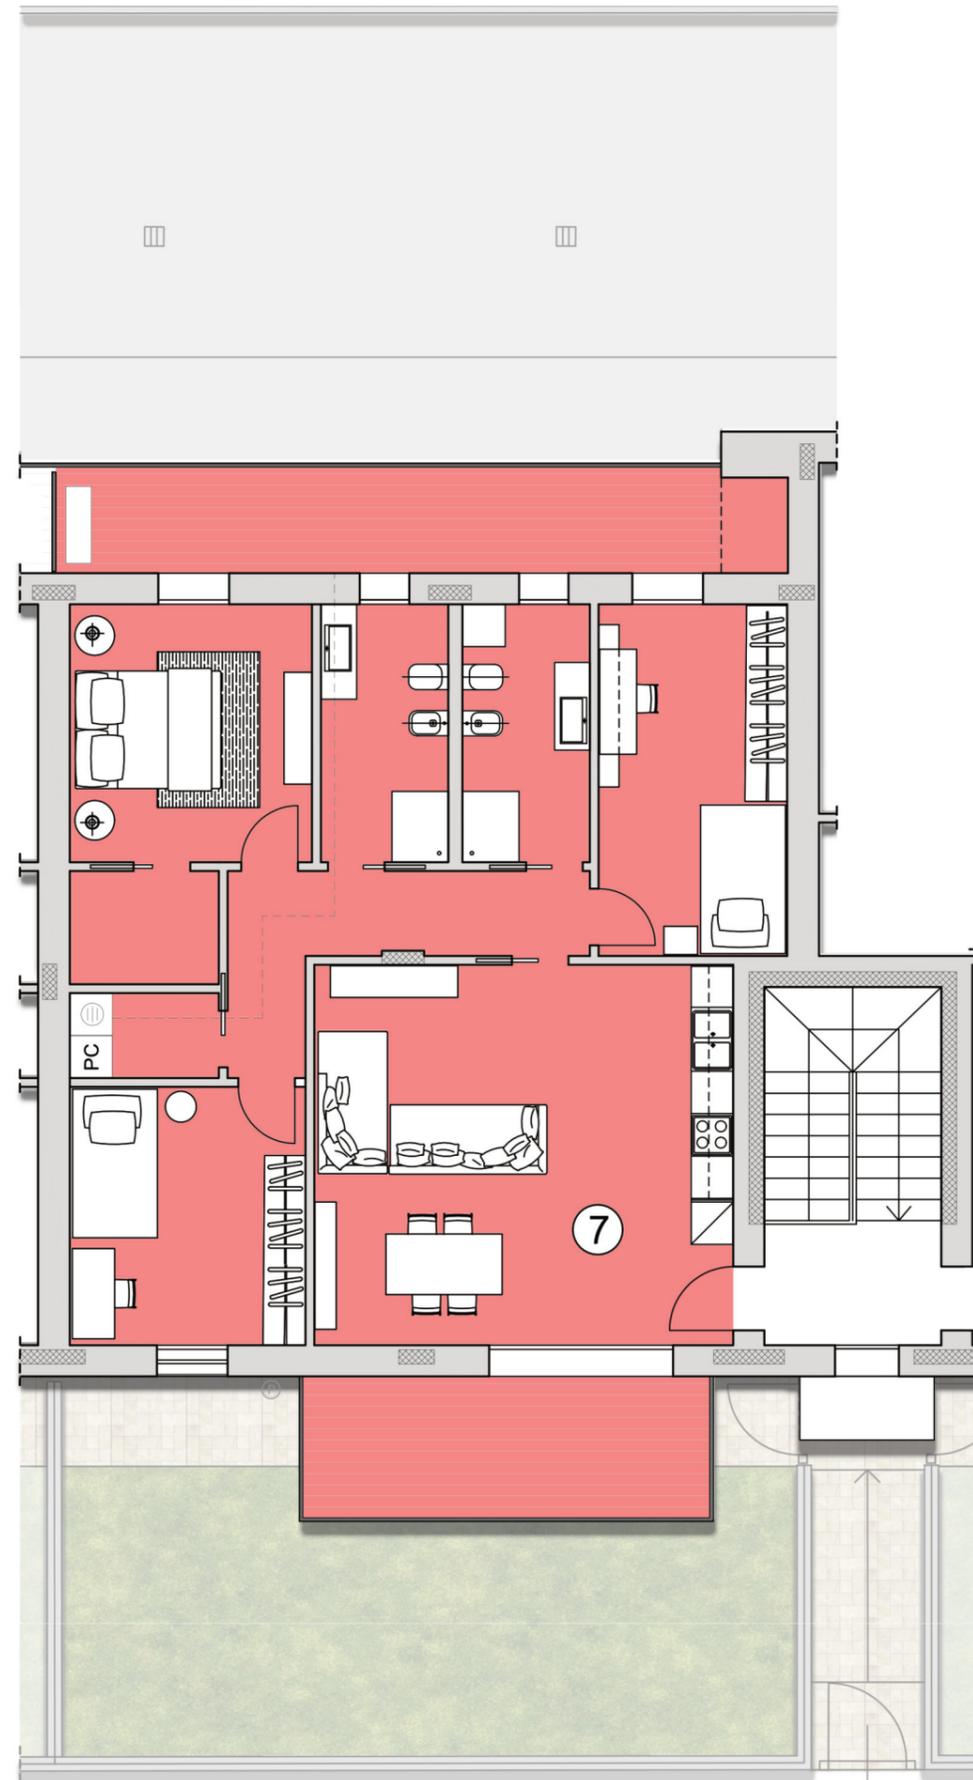

PIANTA PIANO PRIMO

Residenza Longaretti
COMUNE DI CALCINATE

APPARTAMENTO 8 - SCALA 1:100

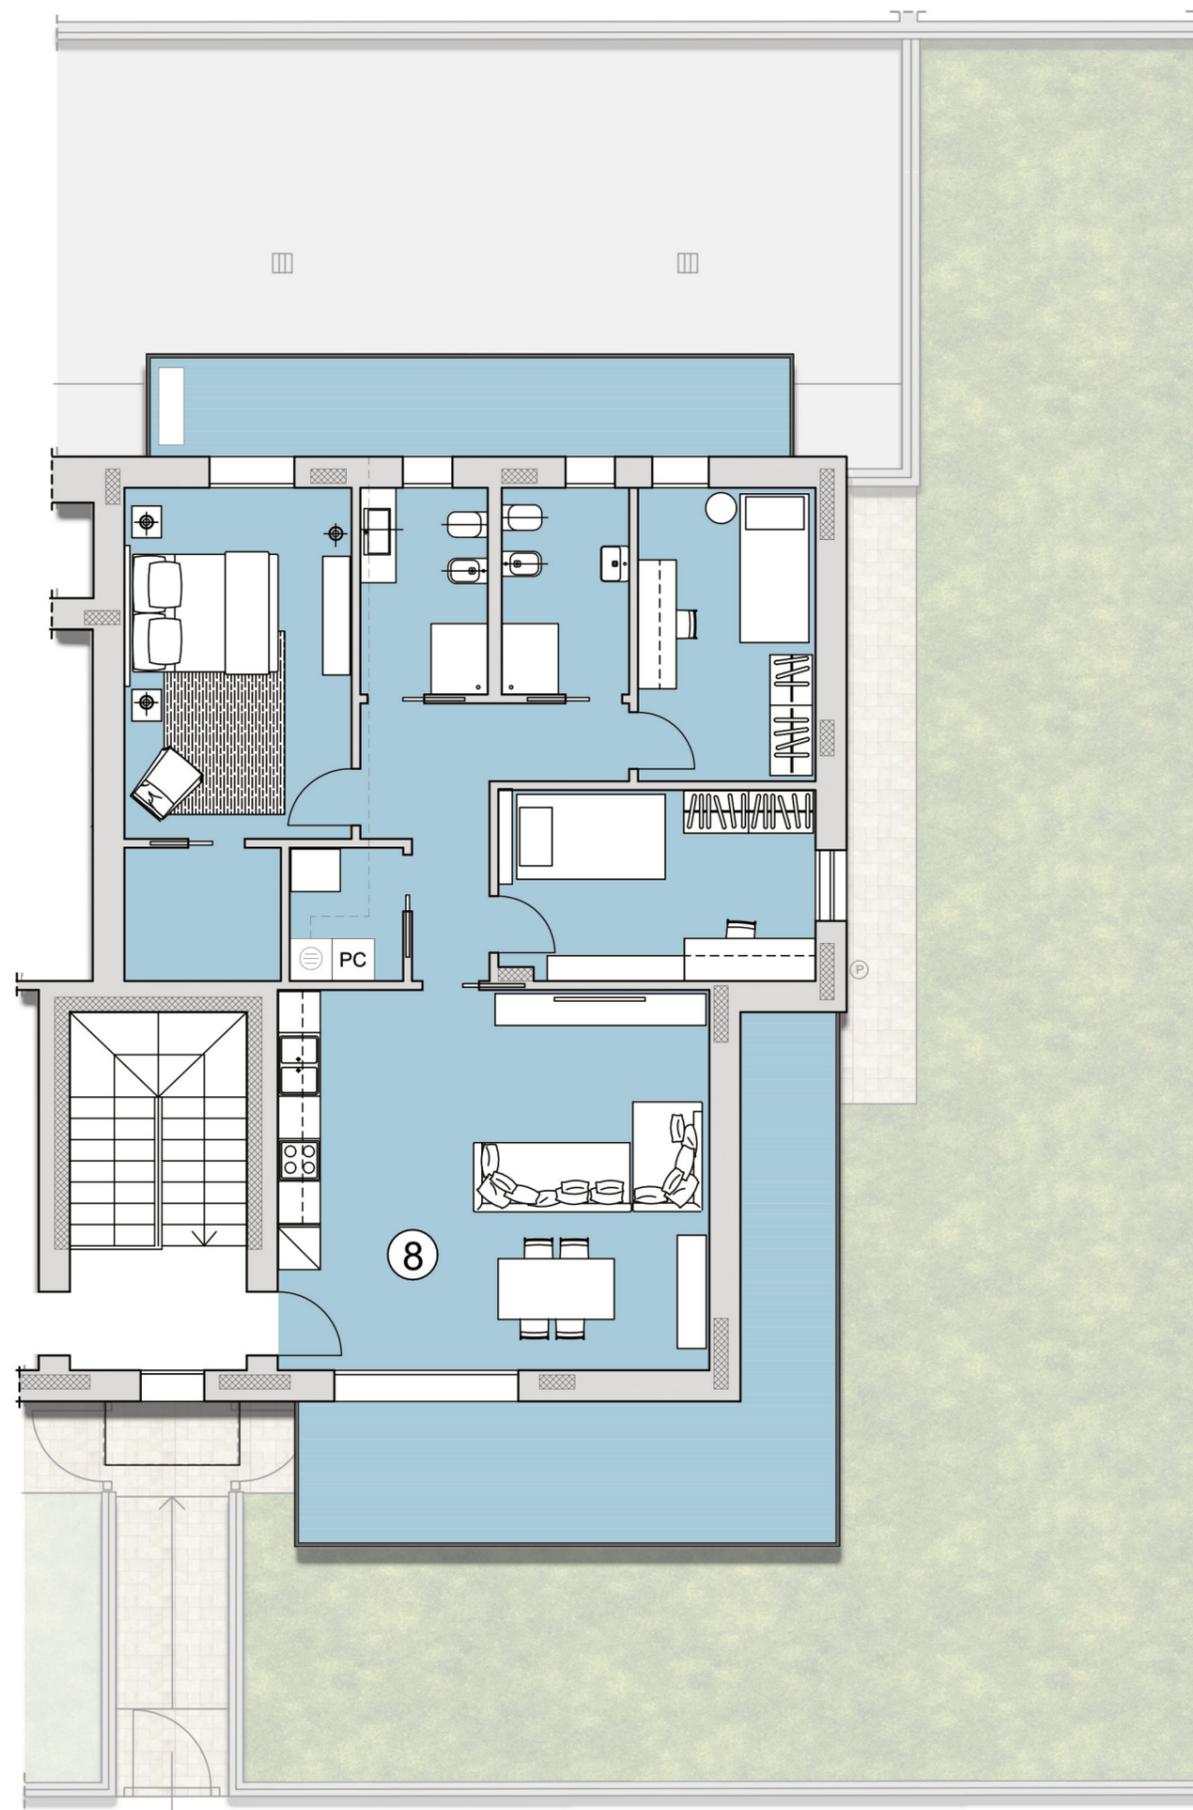

PIANTA PIANO PRIMO



Arch. MAURIZIO ZAMBELLI via Broseta, 36 24122 Bergamo tel./fax 035.248646 architetto@mzambelli.it