

Residenza Baschenis II
COMUNE DI CALCINATE


IMPRESA COSTRUZIONI EDILI
F.lli FILIPPOLI s.r.l.

Arch. MAURIZIO ZAMBELLI via Broseta, 36 24122 Bergamo tel./fax 035.248646 architetto@mzambelli.it

Residenza Baschenis II

COMUNE DI CALCINATE

PIANTA PIANO TERRA

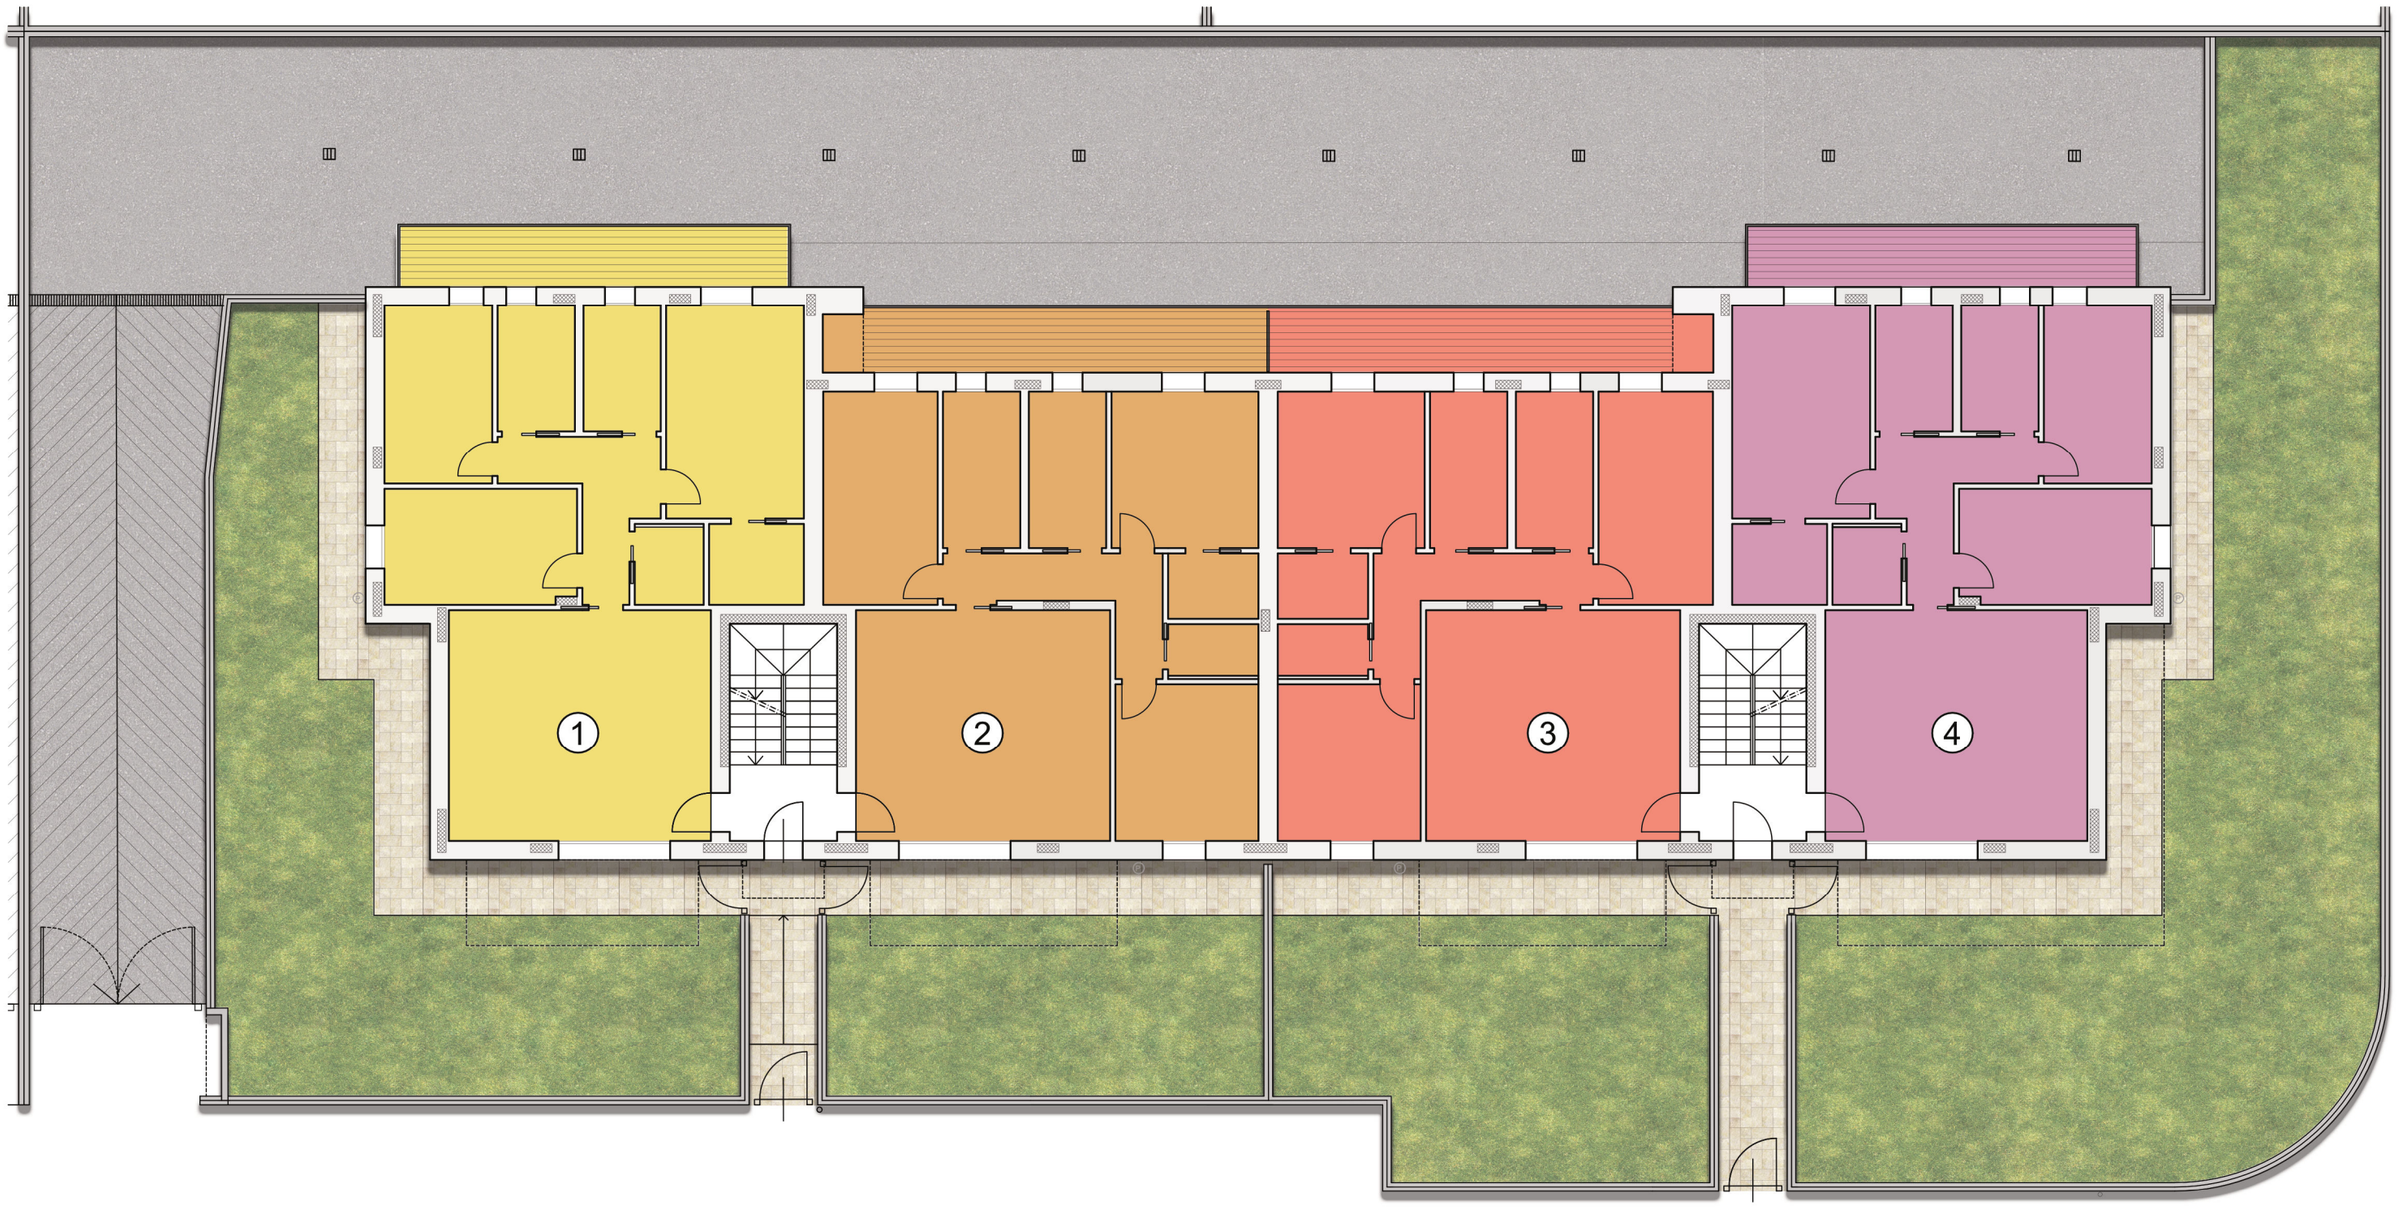

Residenza Baschenis II
COMUNE DI CALCINATE

PIANTA PIANO PRIMO




Residenza Baschenis II
COMUNE DI CALCINATE


PIANTA PIANO INTERRATO



Residenza Baschenis II
COMUNE DI CALCINATE

APPARTAMENTO 1 - SCALA 1:100

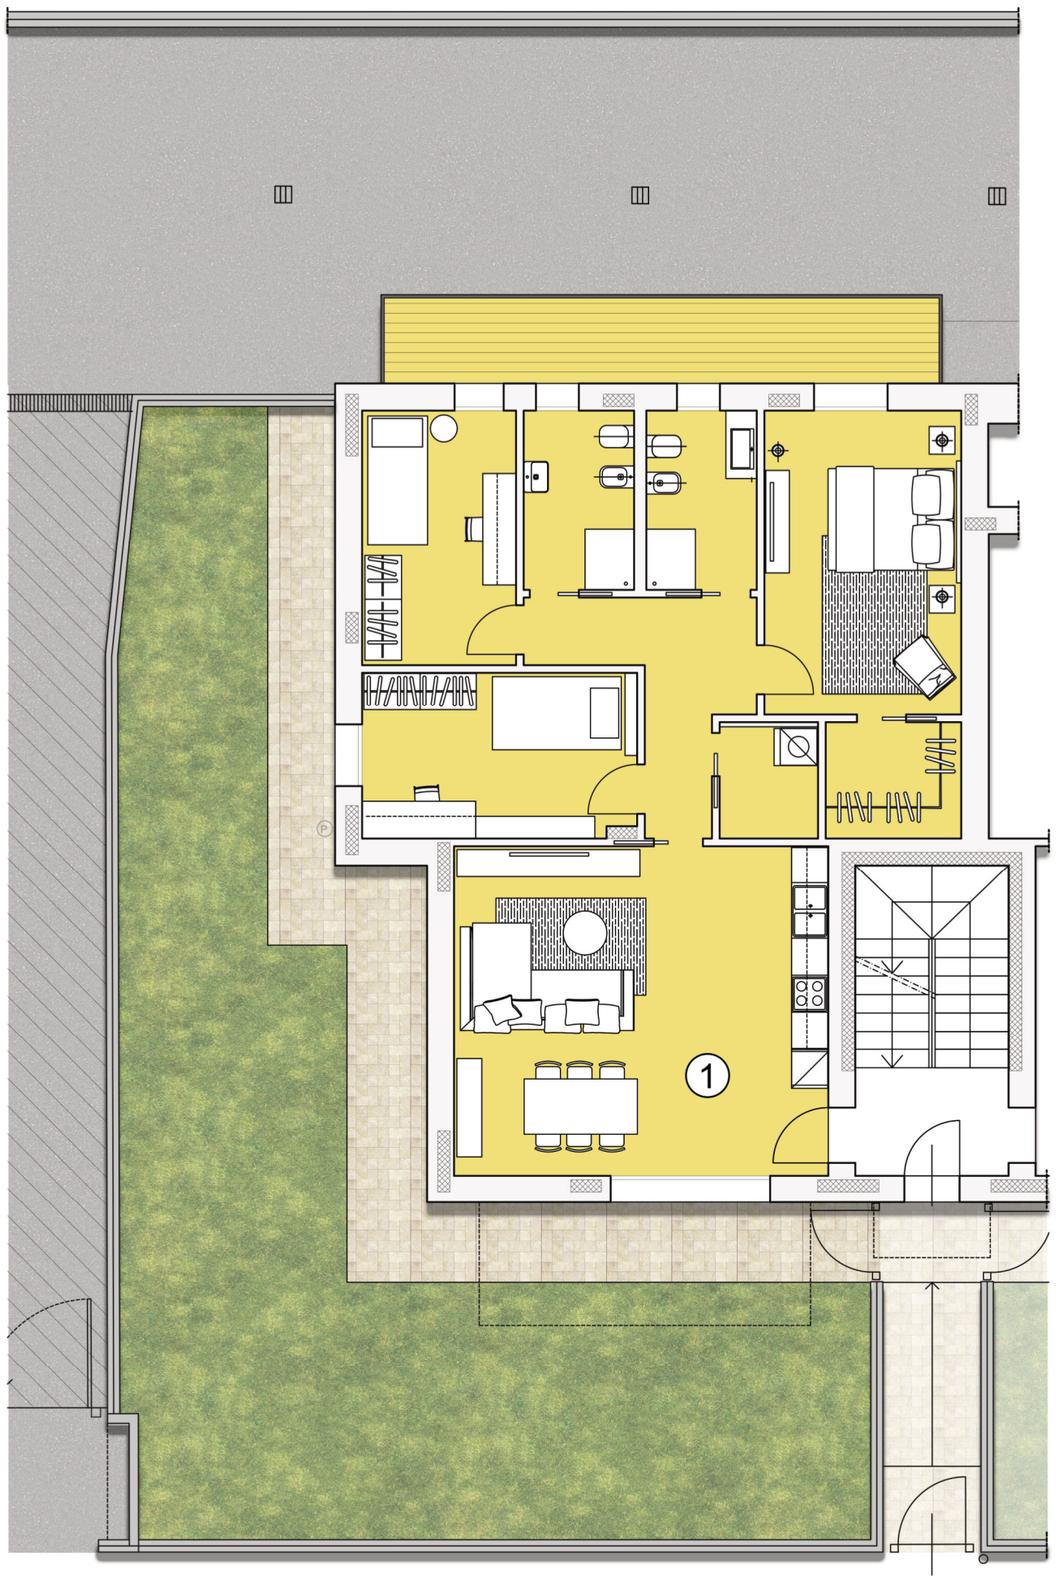

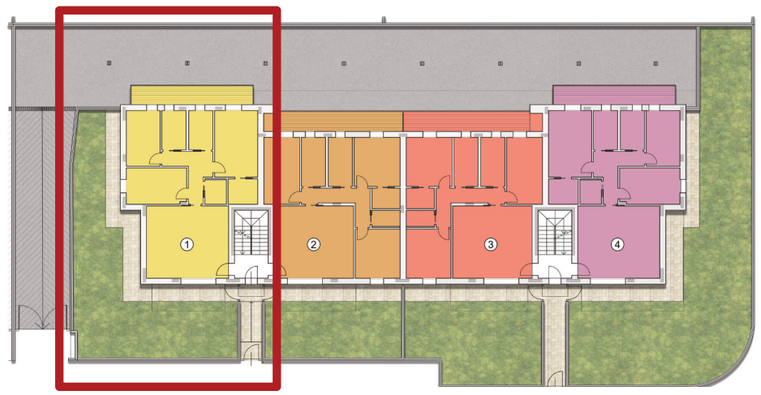


PIANTA PIANO TERRA


Residenza Baschenis II

COMUNE DI CALCINATE

APPARTAMENTO 2 - SCALA 1:100

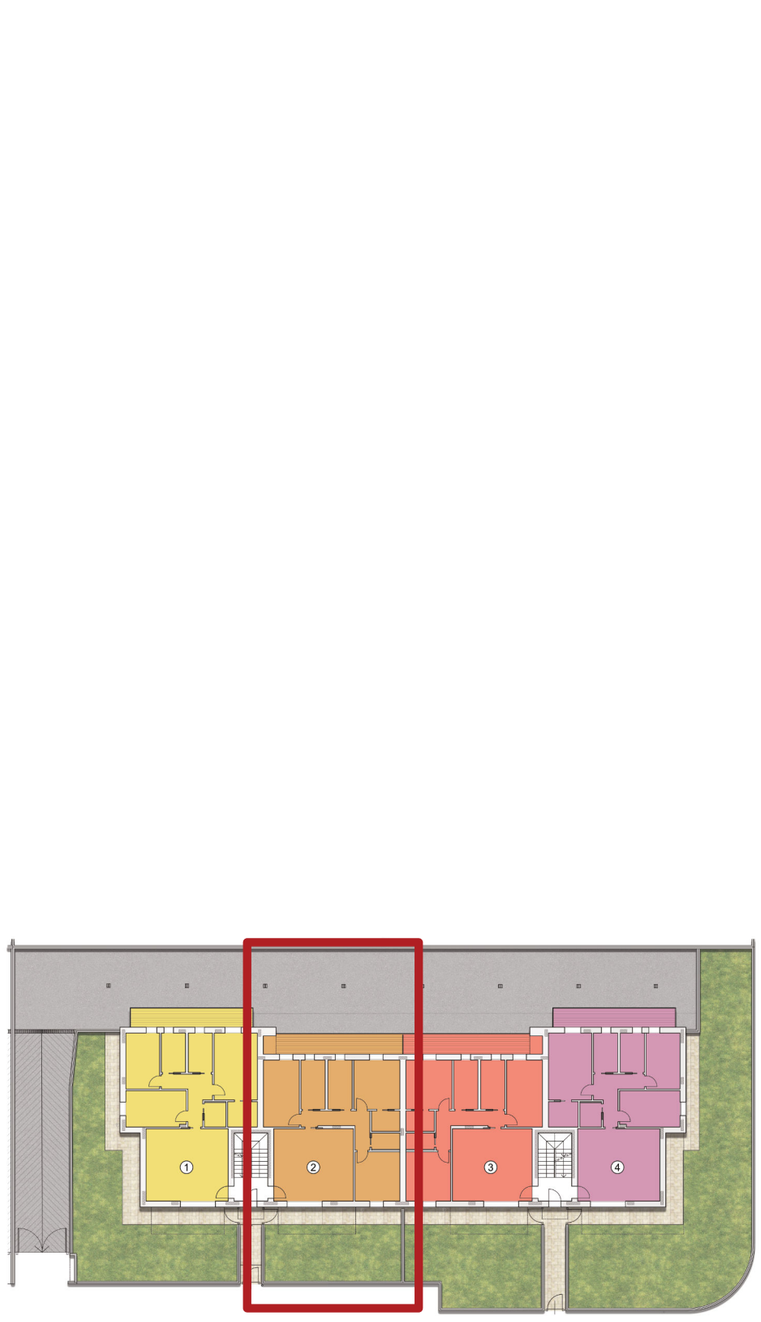


PIANTA PIANO TERRA

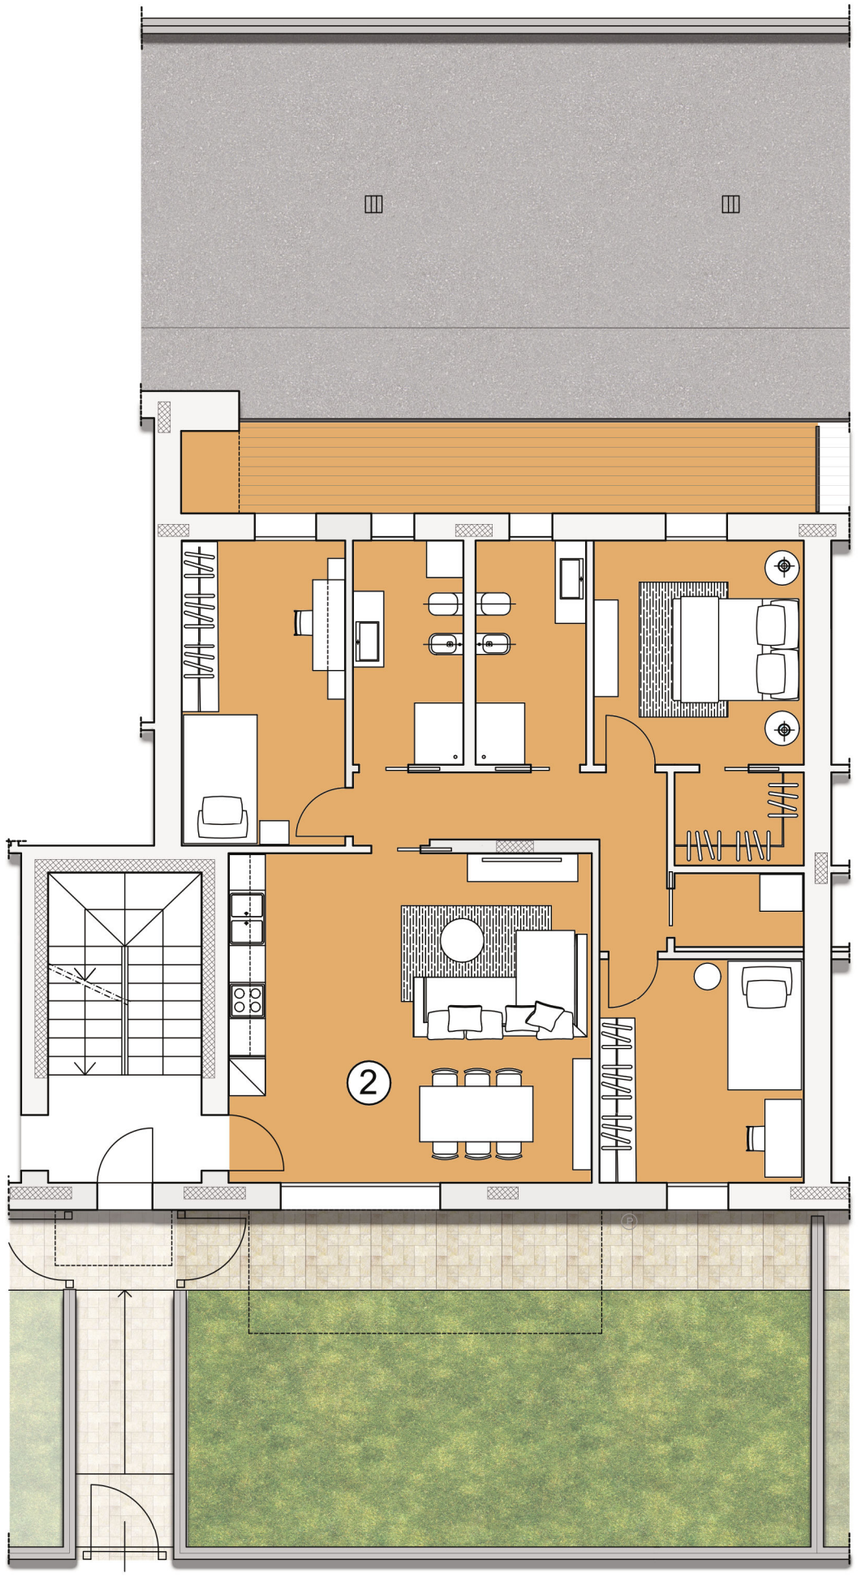


Residenza Baschenis II
COMUNE DI CALCINATE

APPARTAMENTO 3 - SCALA 1:100

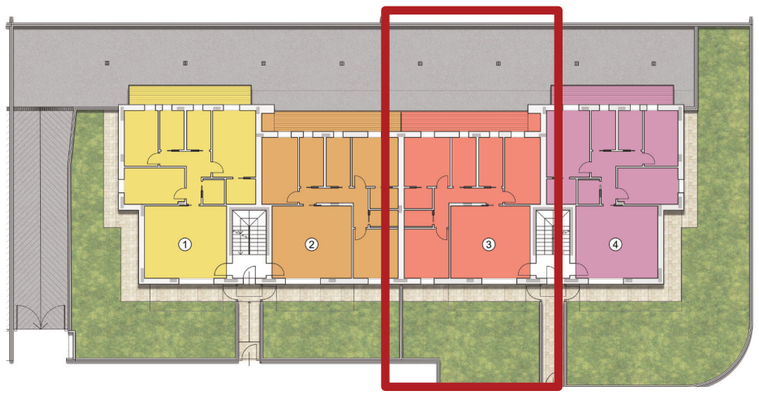


PIANTA PIANO TERRA

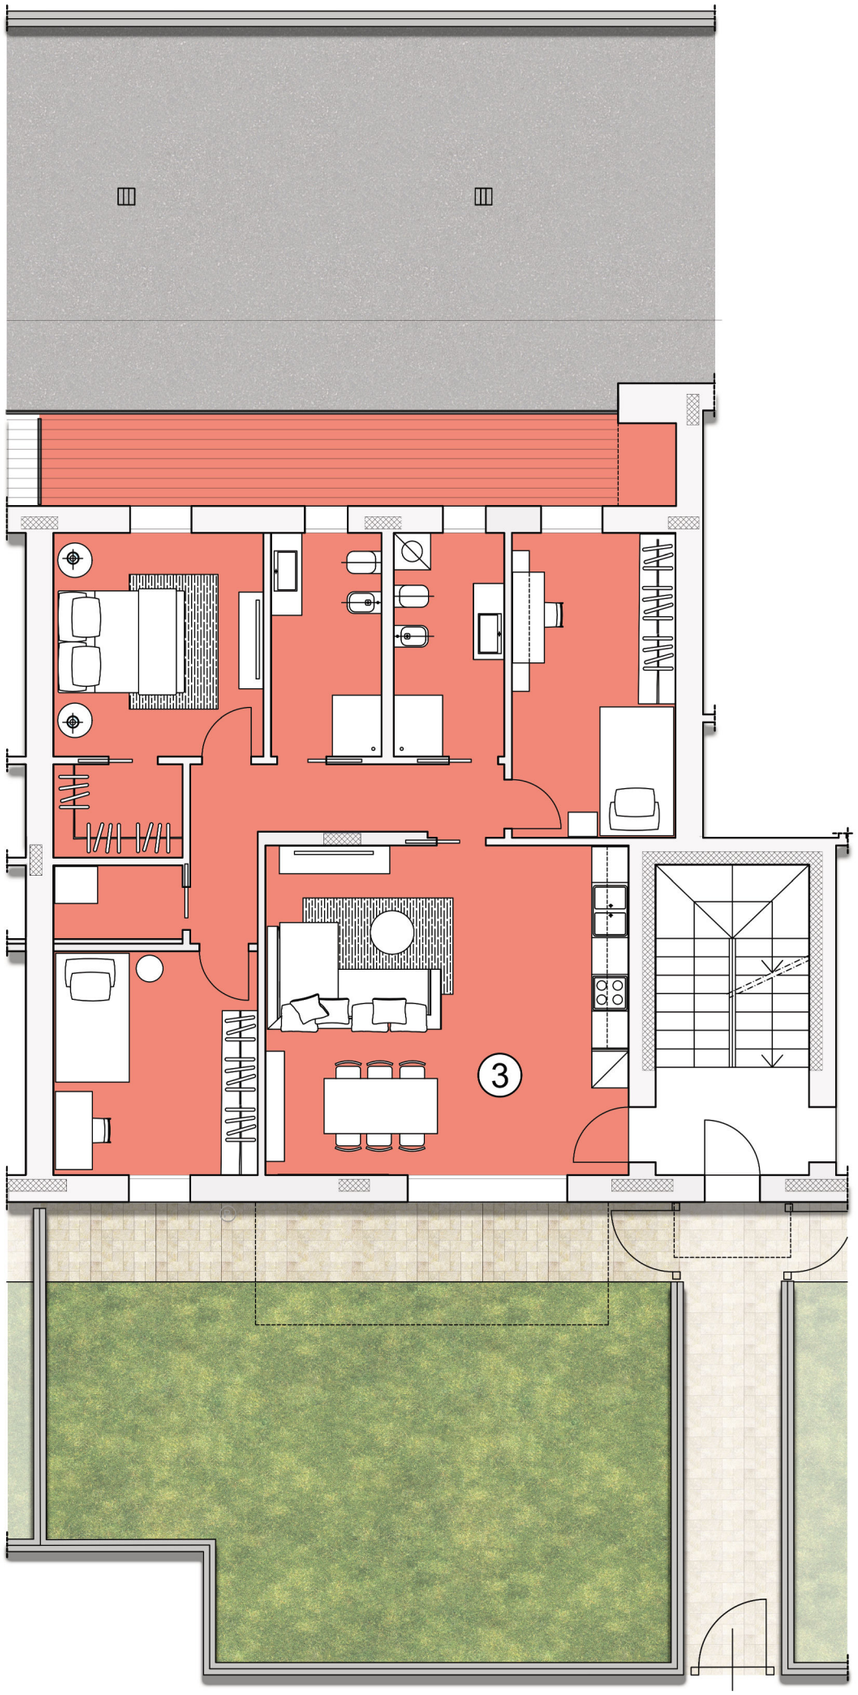

Residenza Baschenis II
COMUNE DI CALCINATE

APPARTAMENTO 4 - SCALA 1:100

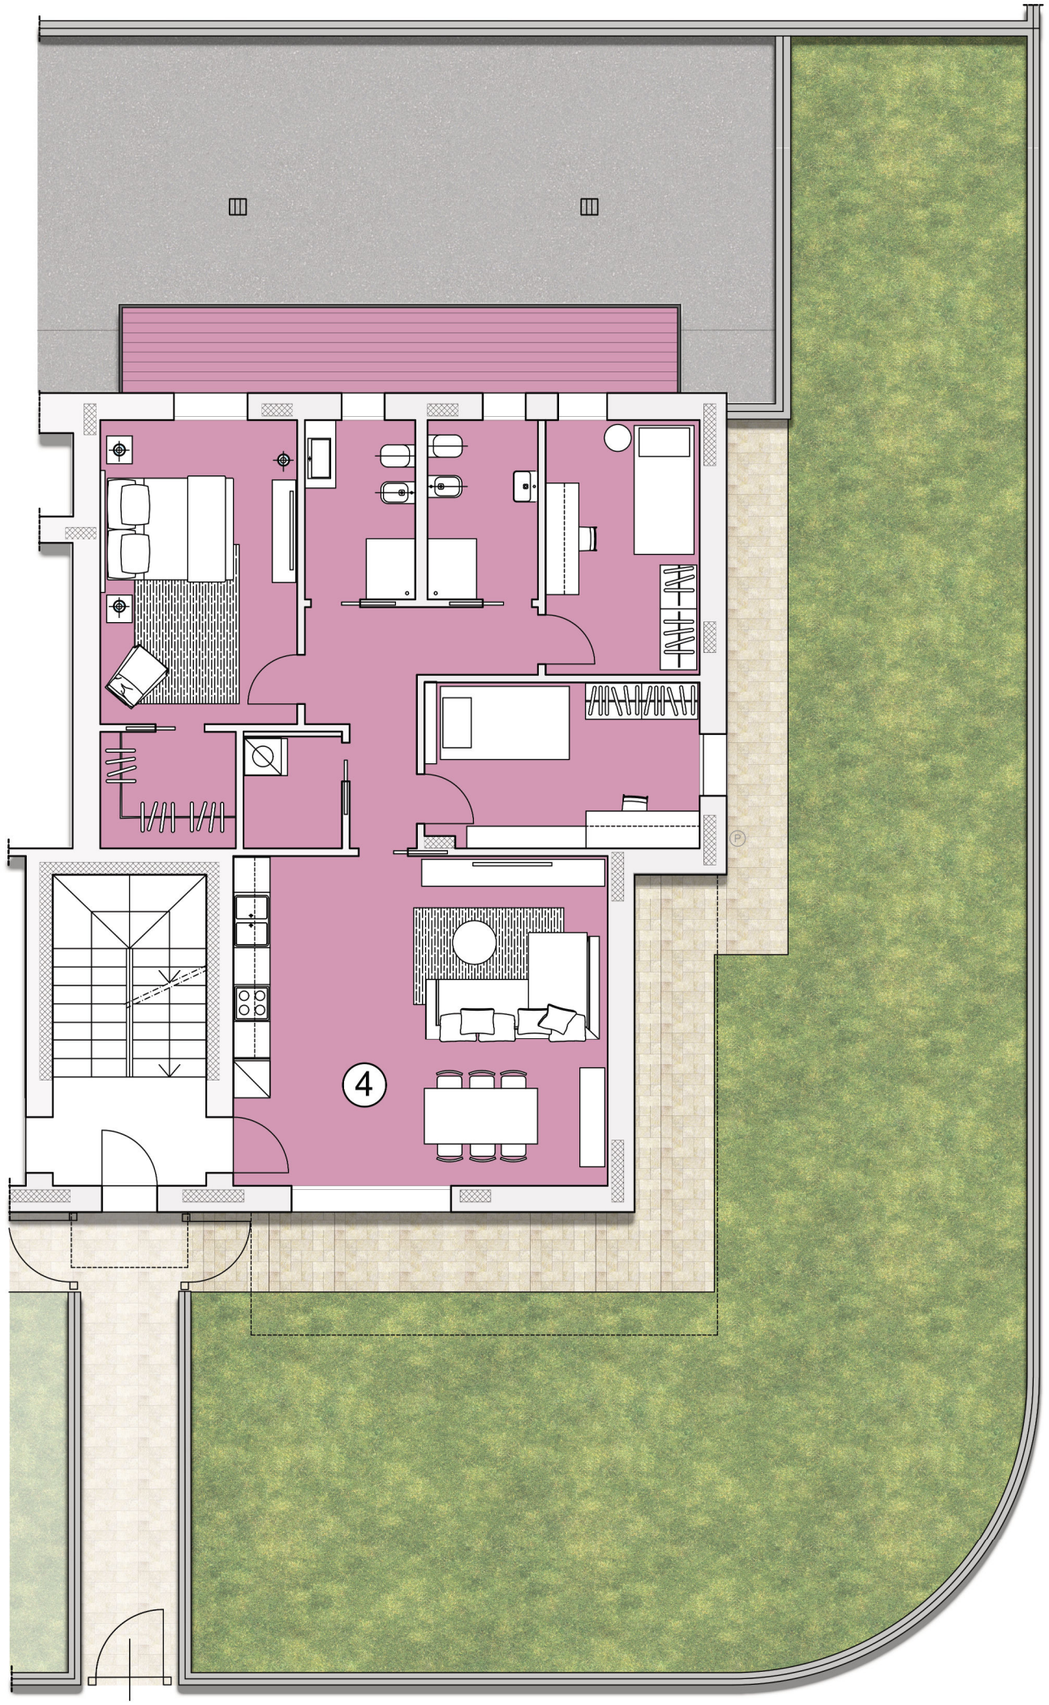





PIANTA PIANO TERRA

Residenza Baschenis II
COMUNE DI CALCINATE

APPARTAMENTO 5 - SCALA 1:100

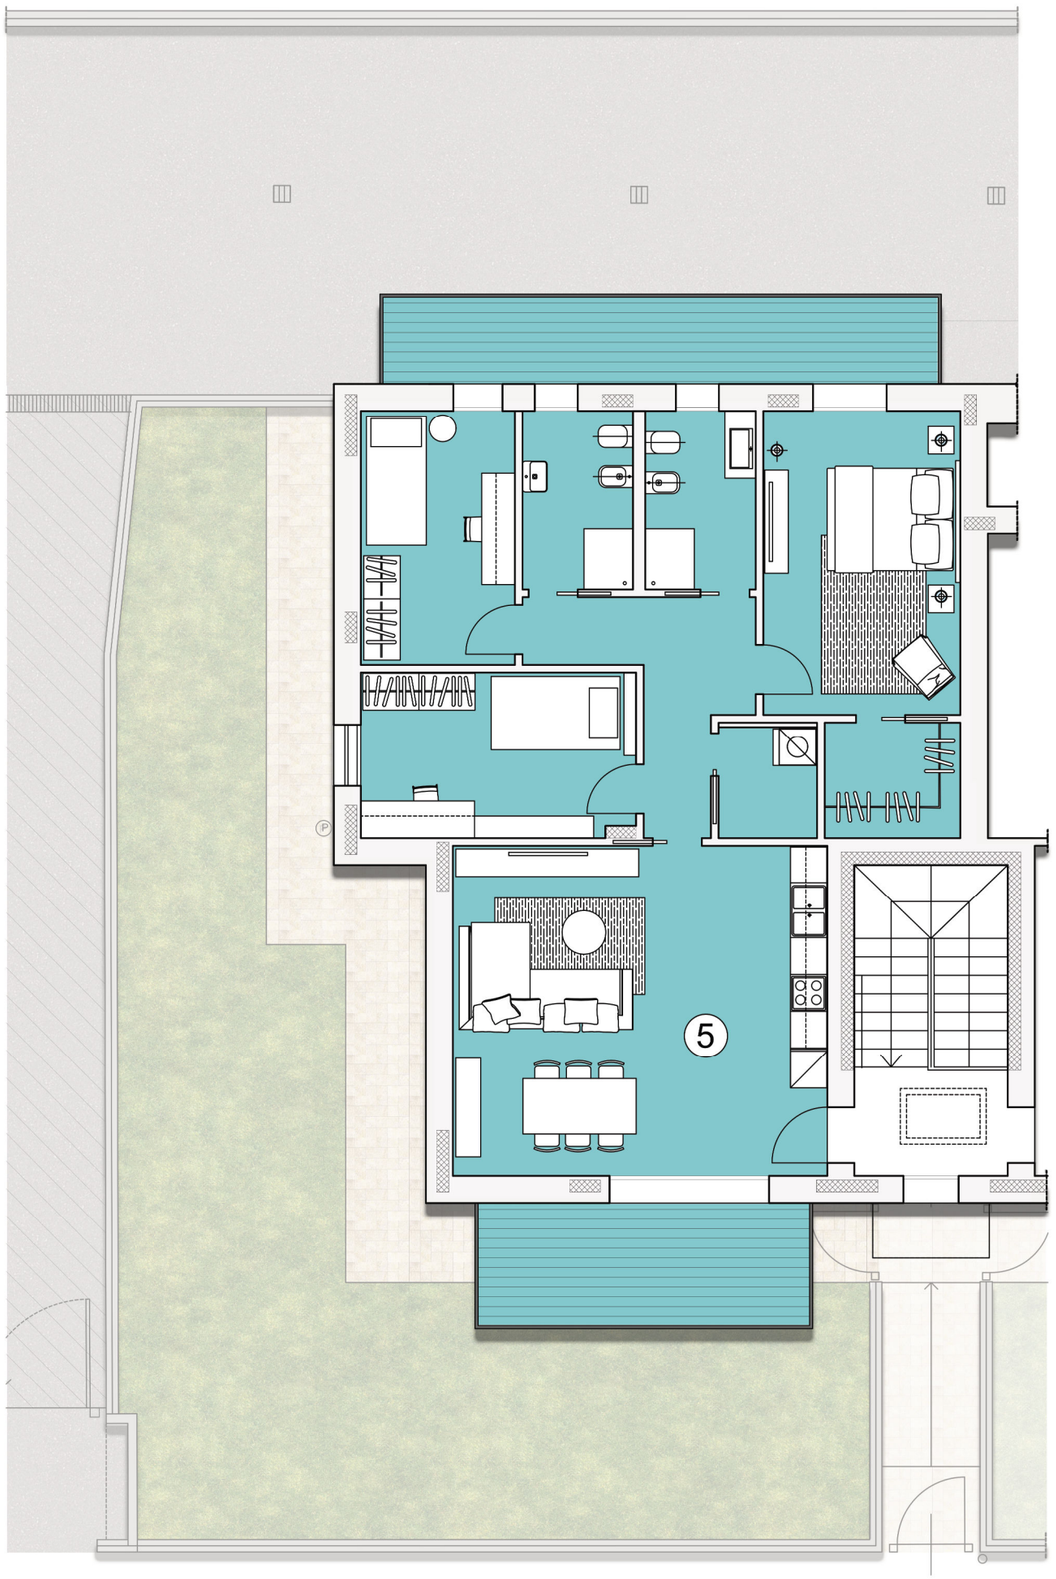


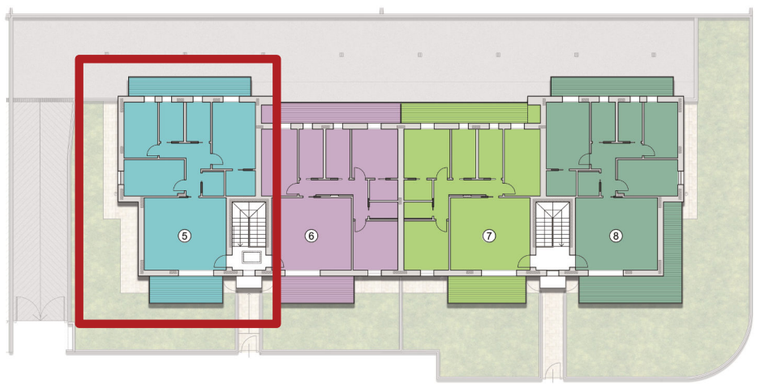


PIANTA PIANO PRIMO

Residenza Baschenis II
COMUNE DI CALCINATE

APPARTAMENTO 6 - SCALA 1:100

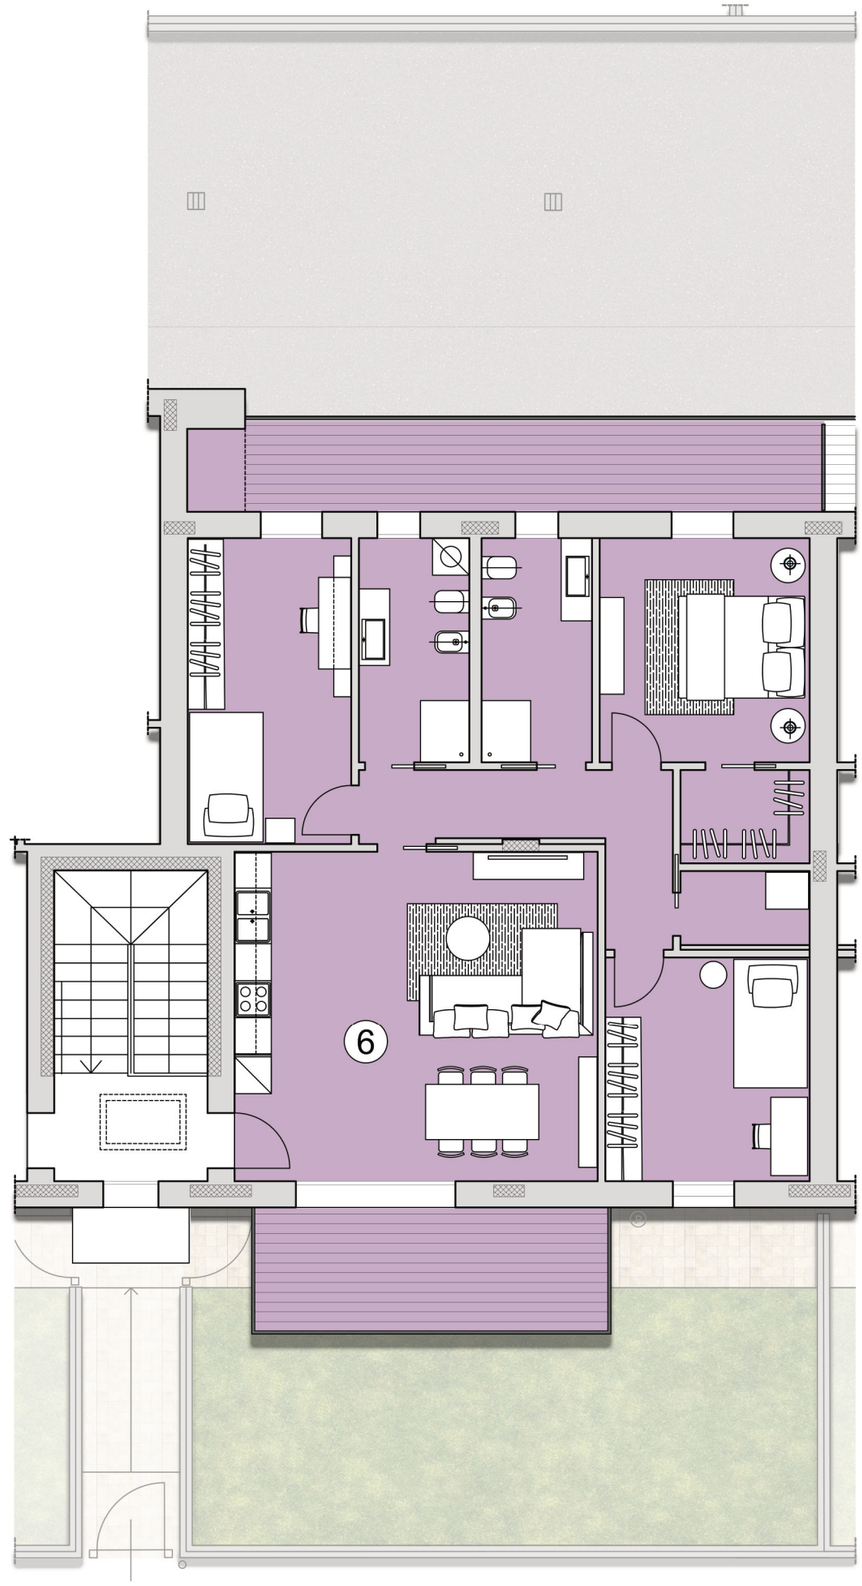


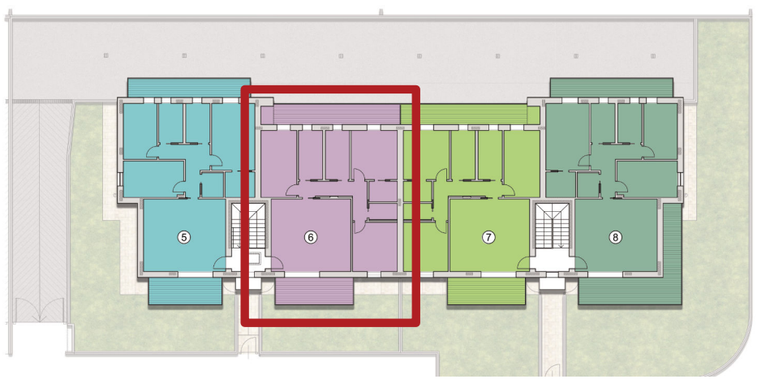


PIANTA PIANO PRIMO

Residenza Baschenis II
COMUNE DI CALCINATE

APPARTAMENTO 7 - SCALA 1:100

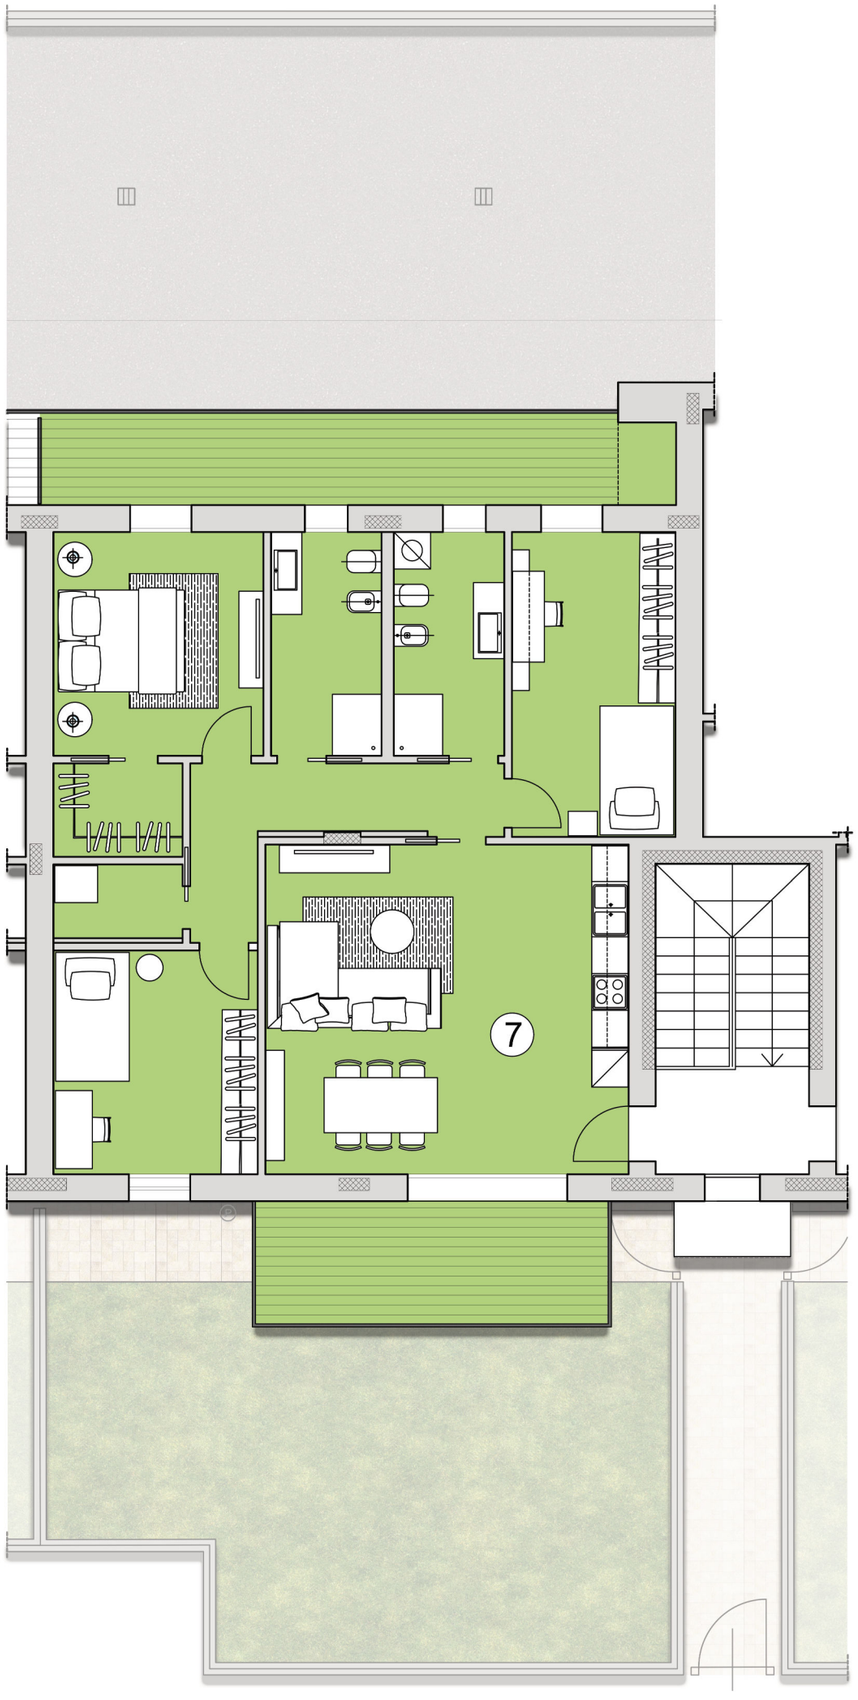


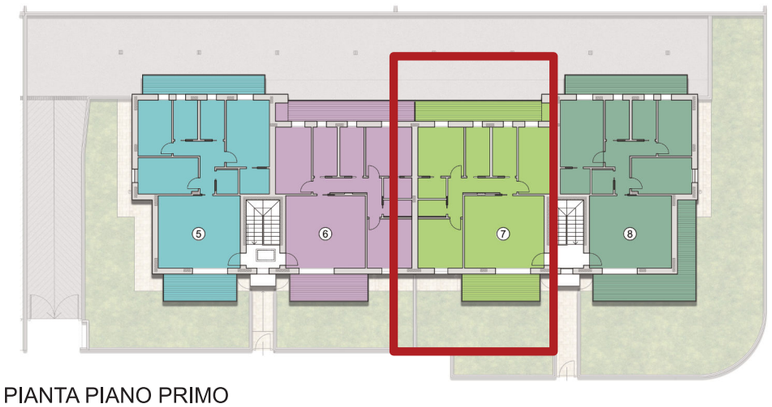


PIANTA PIANO PRIMO

Residenza Baschenis II
COMUNE DI CALCINATE

APPARTAMENTO 8 - SCALA 1:100

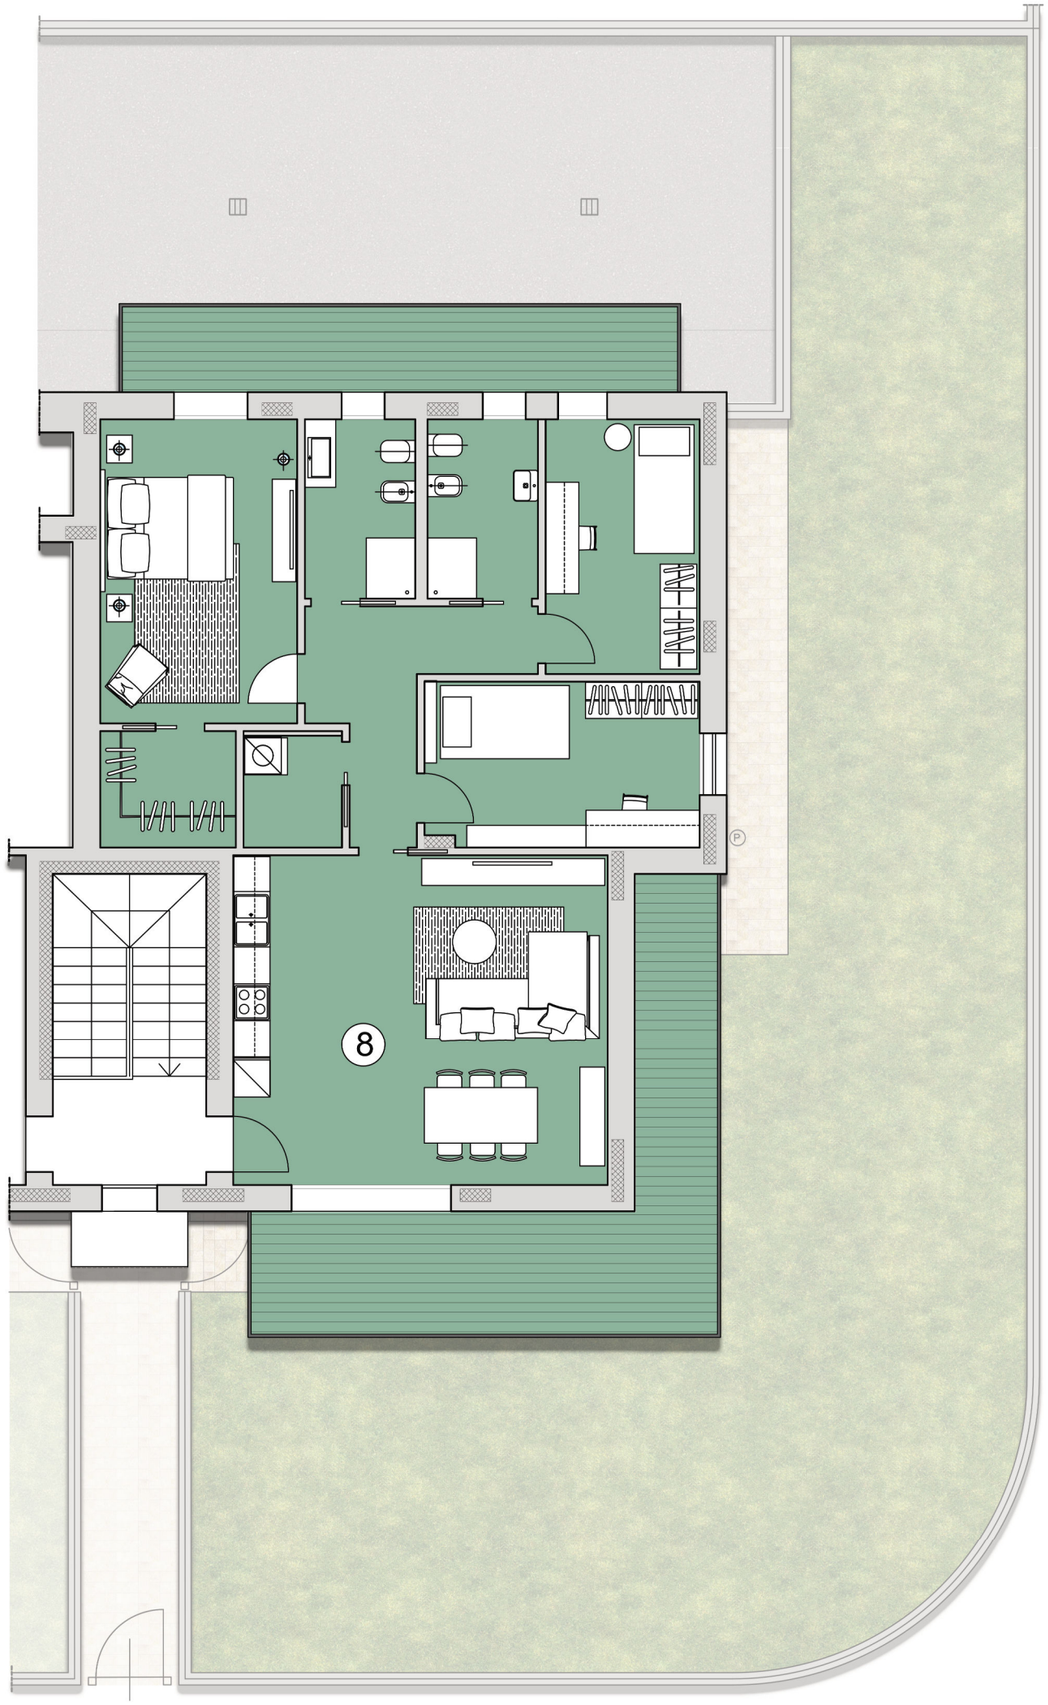

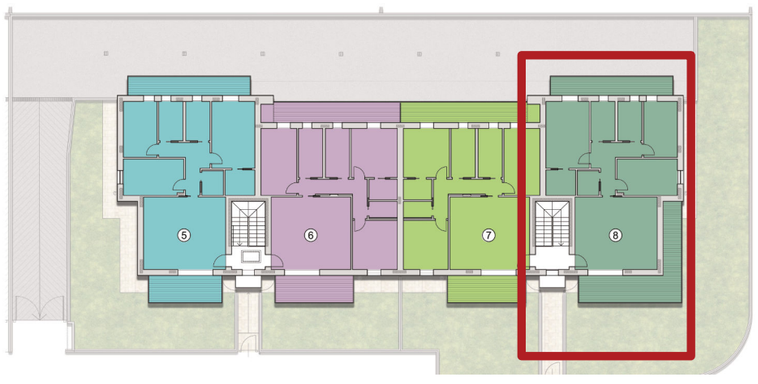

PIANTA PIANO PRIMO

Residenza Baschenis II
COMUNE DI CALCINATE



IMPRESA COSTRUZIONI EDILI
F.lli FILIPPOLI s.r.l.

Arch. MAURIZIO ZAMBELLI via Broseta, 36 24122 Bergamo tel./fax 035.248646 architetto@mzambelli.it