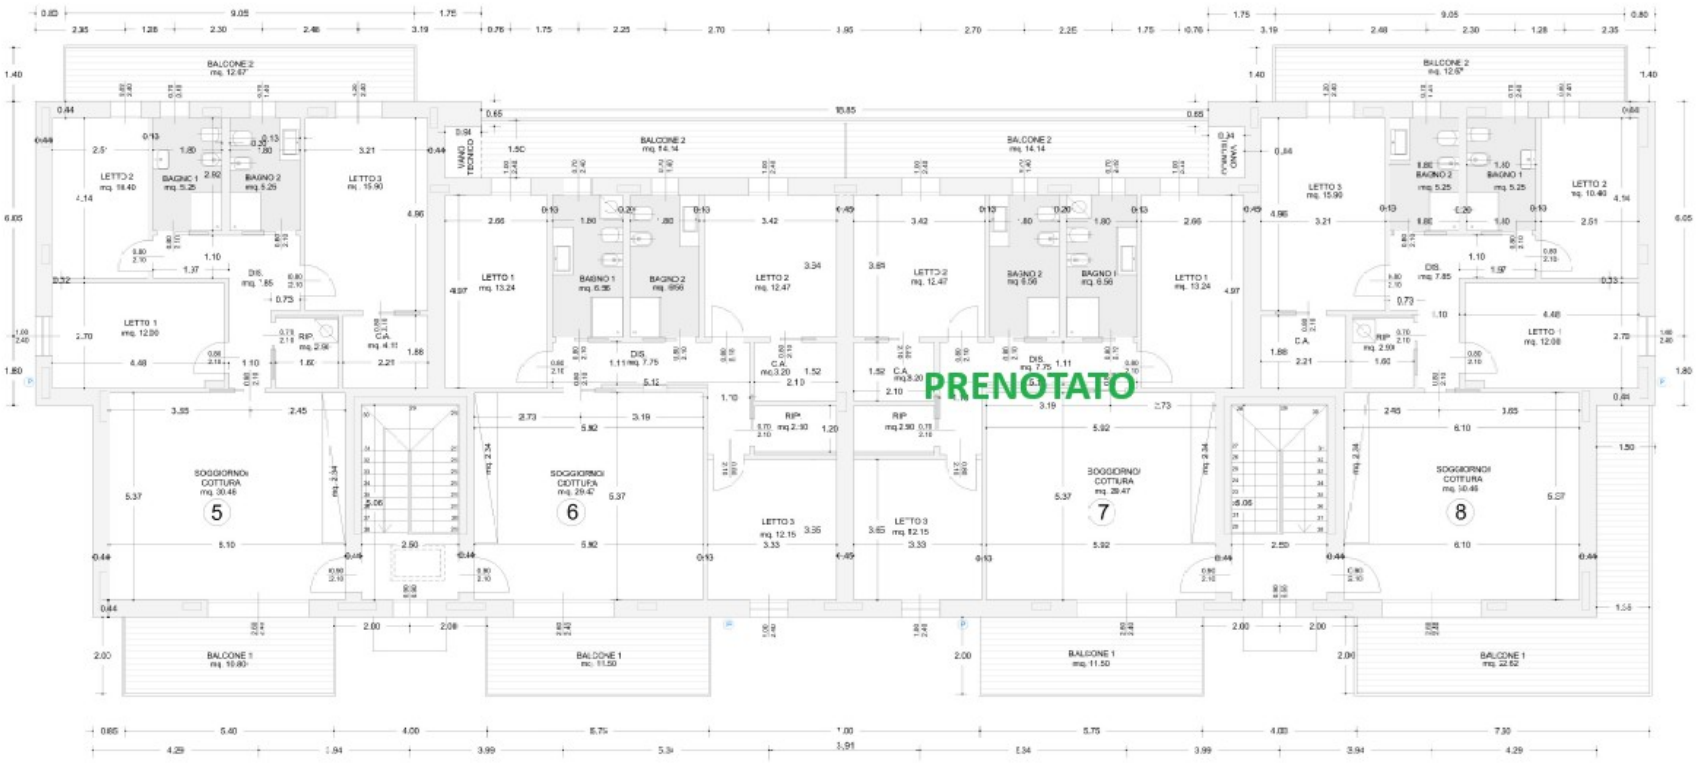


PIANTA DI PROGETTO PIANO PRIMO