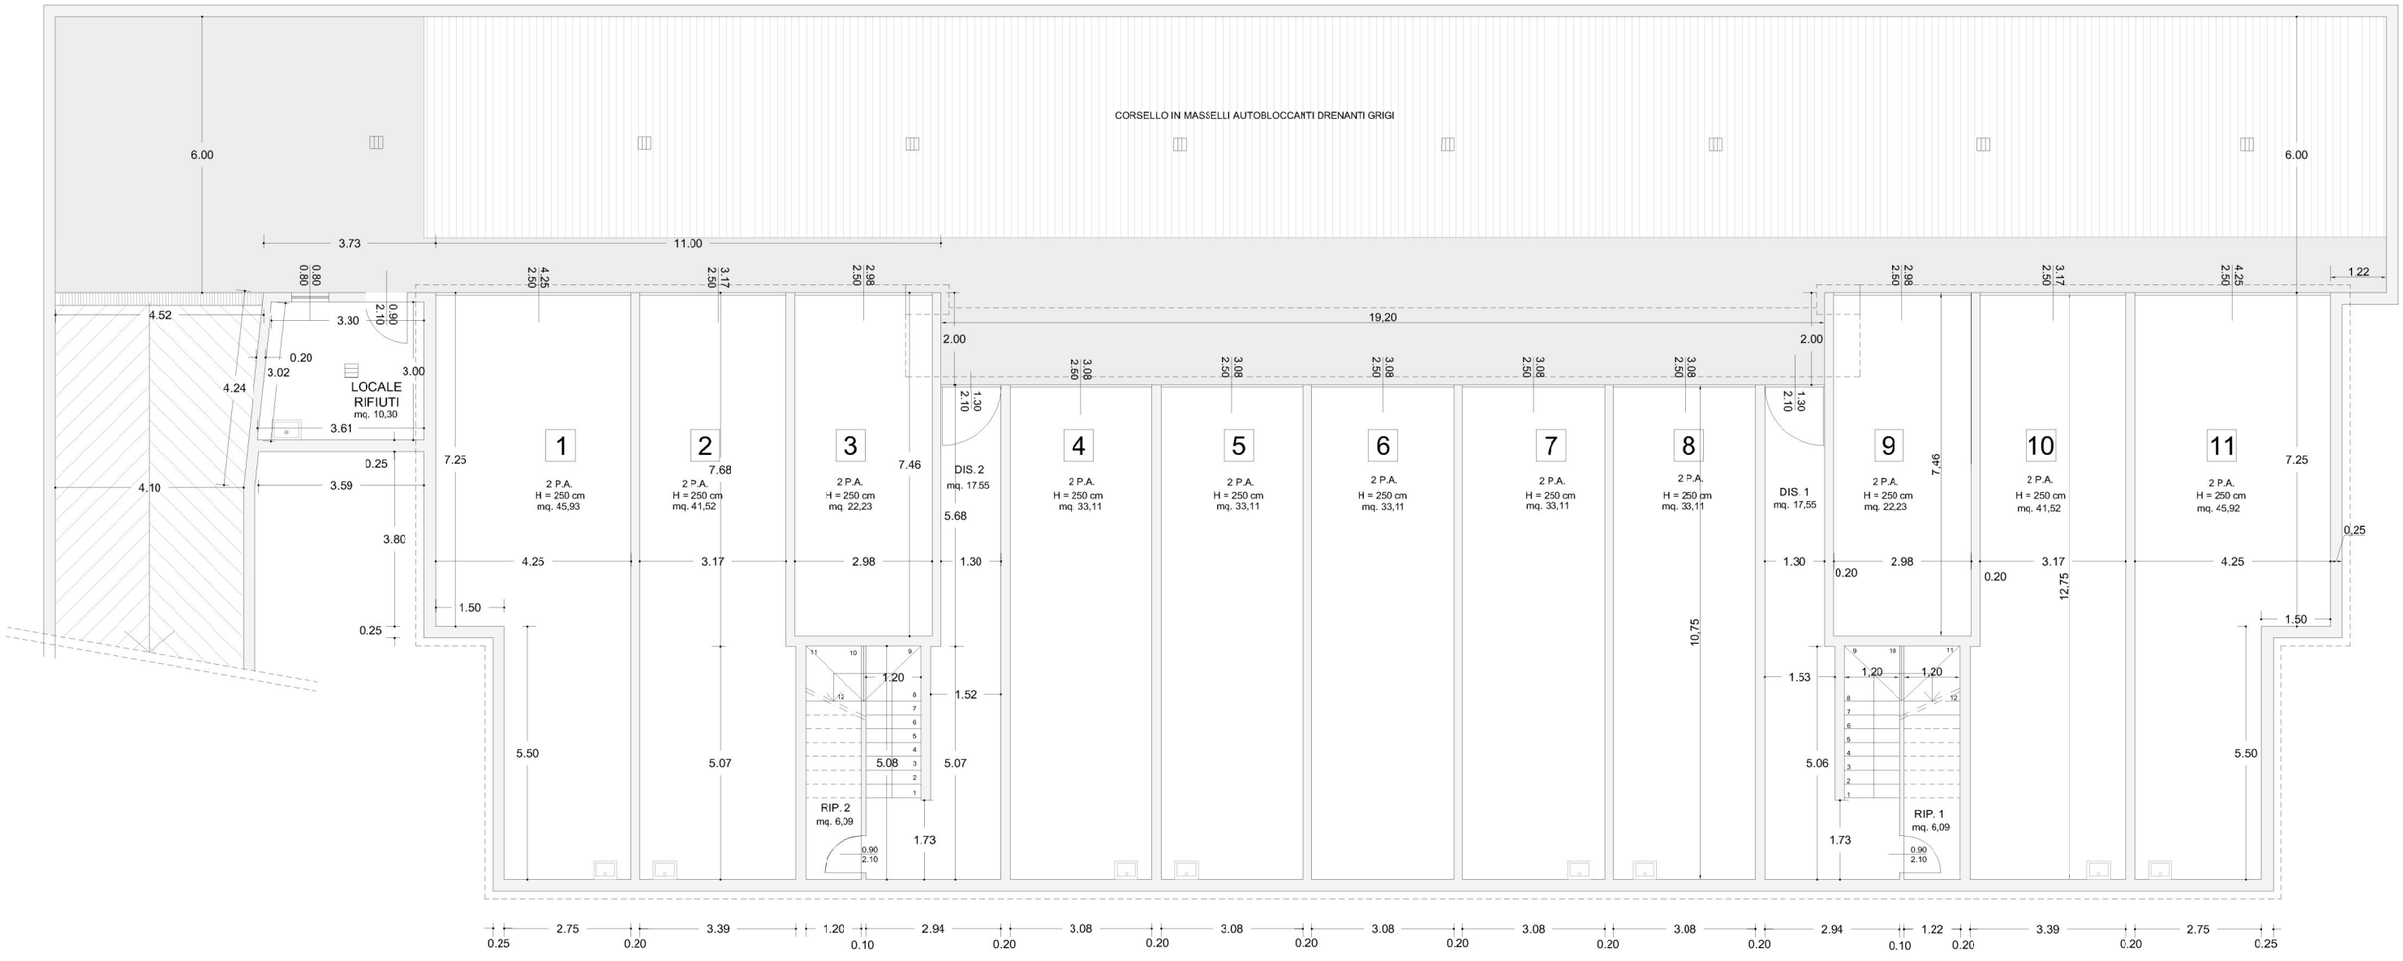


PIANTA DI PROGETTO PIANO INTERRATO