


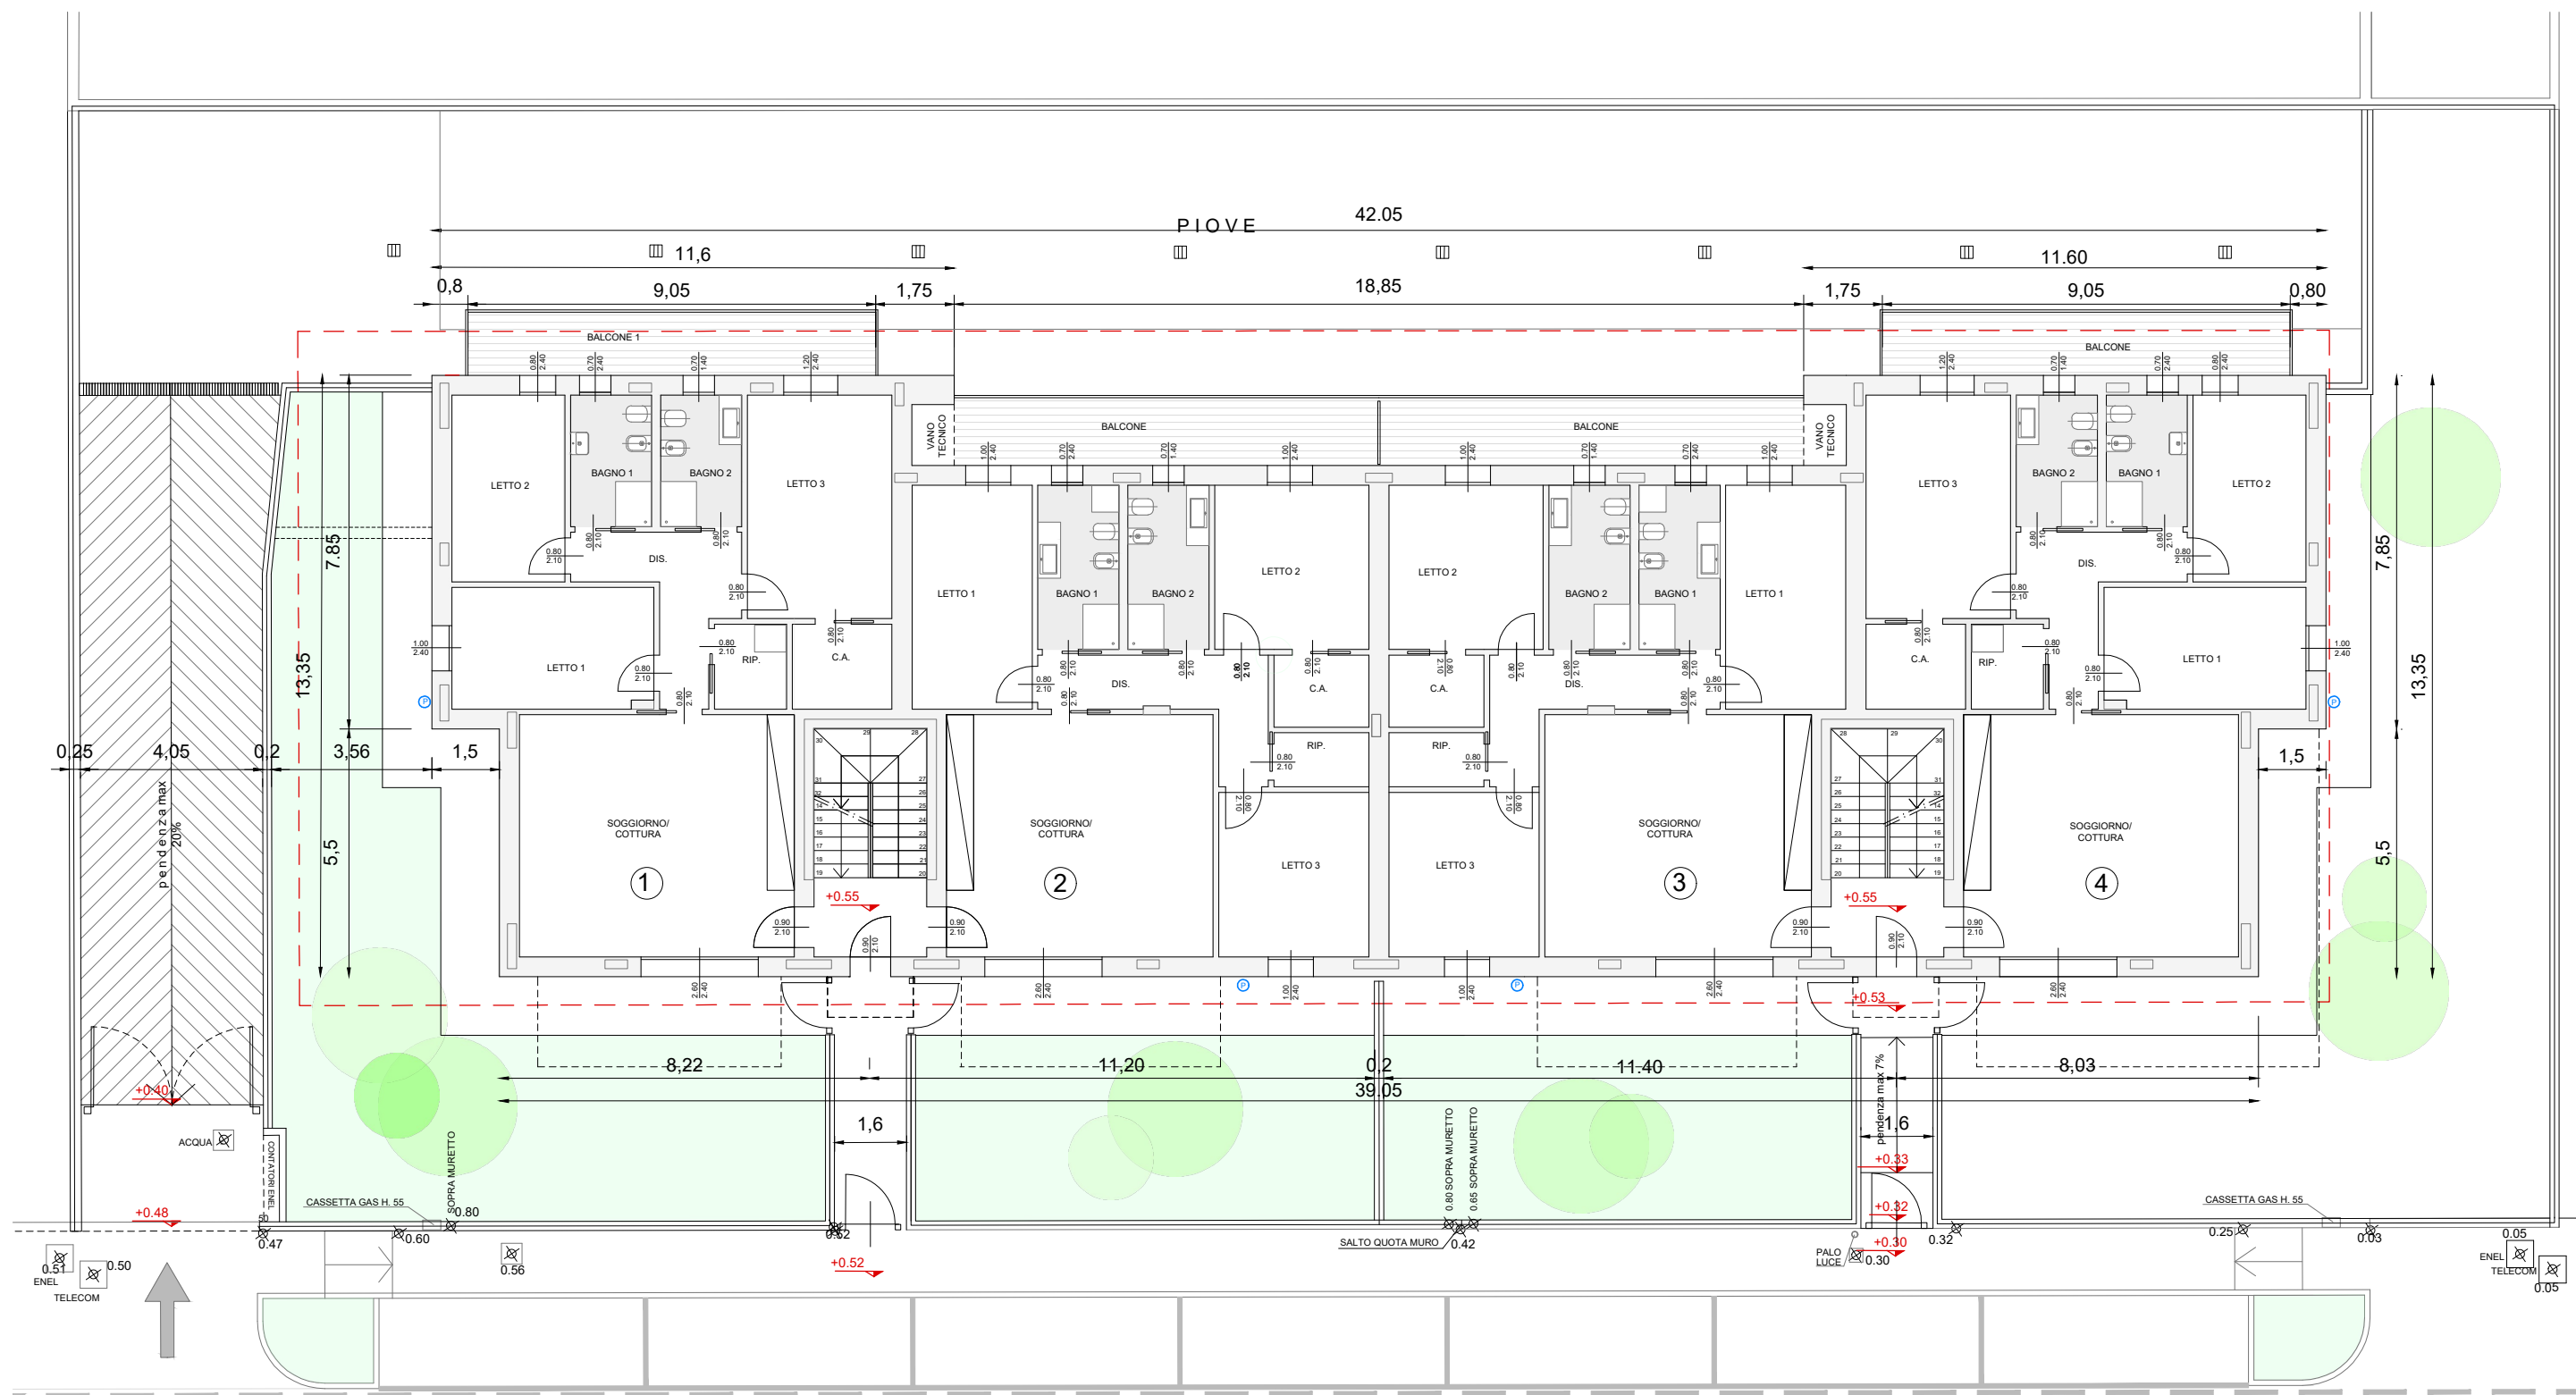

PIANTA PIANO TERRA