


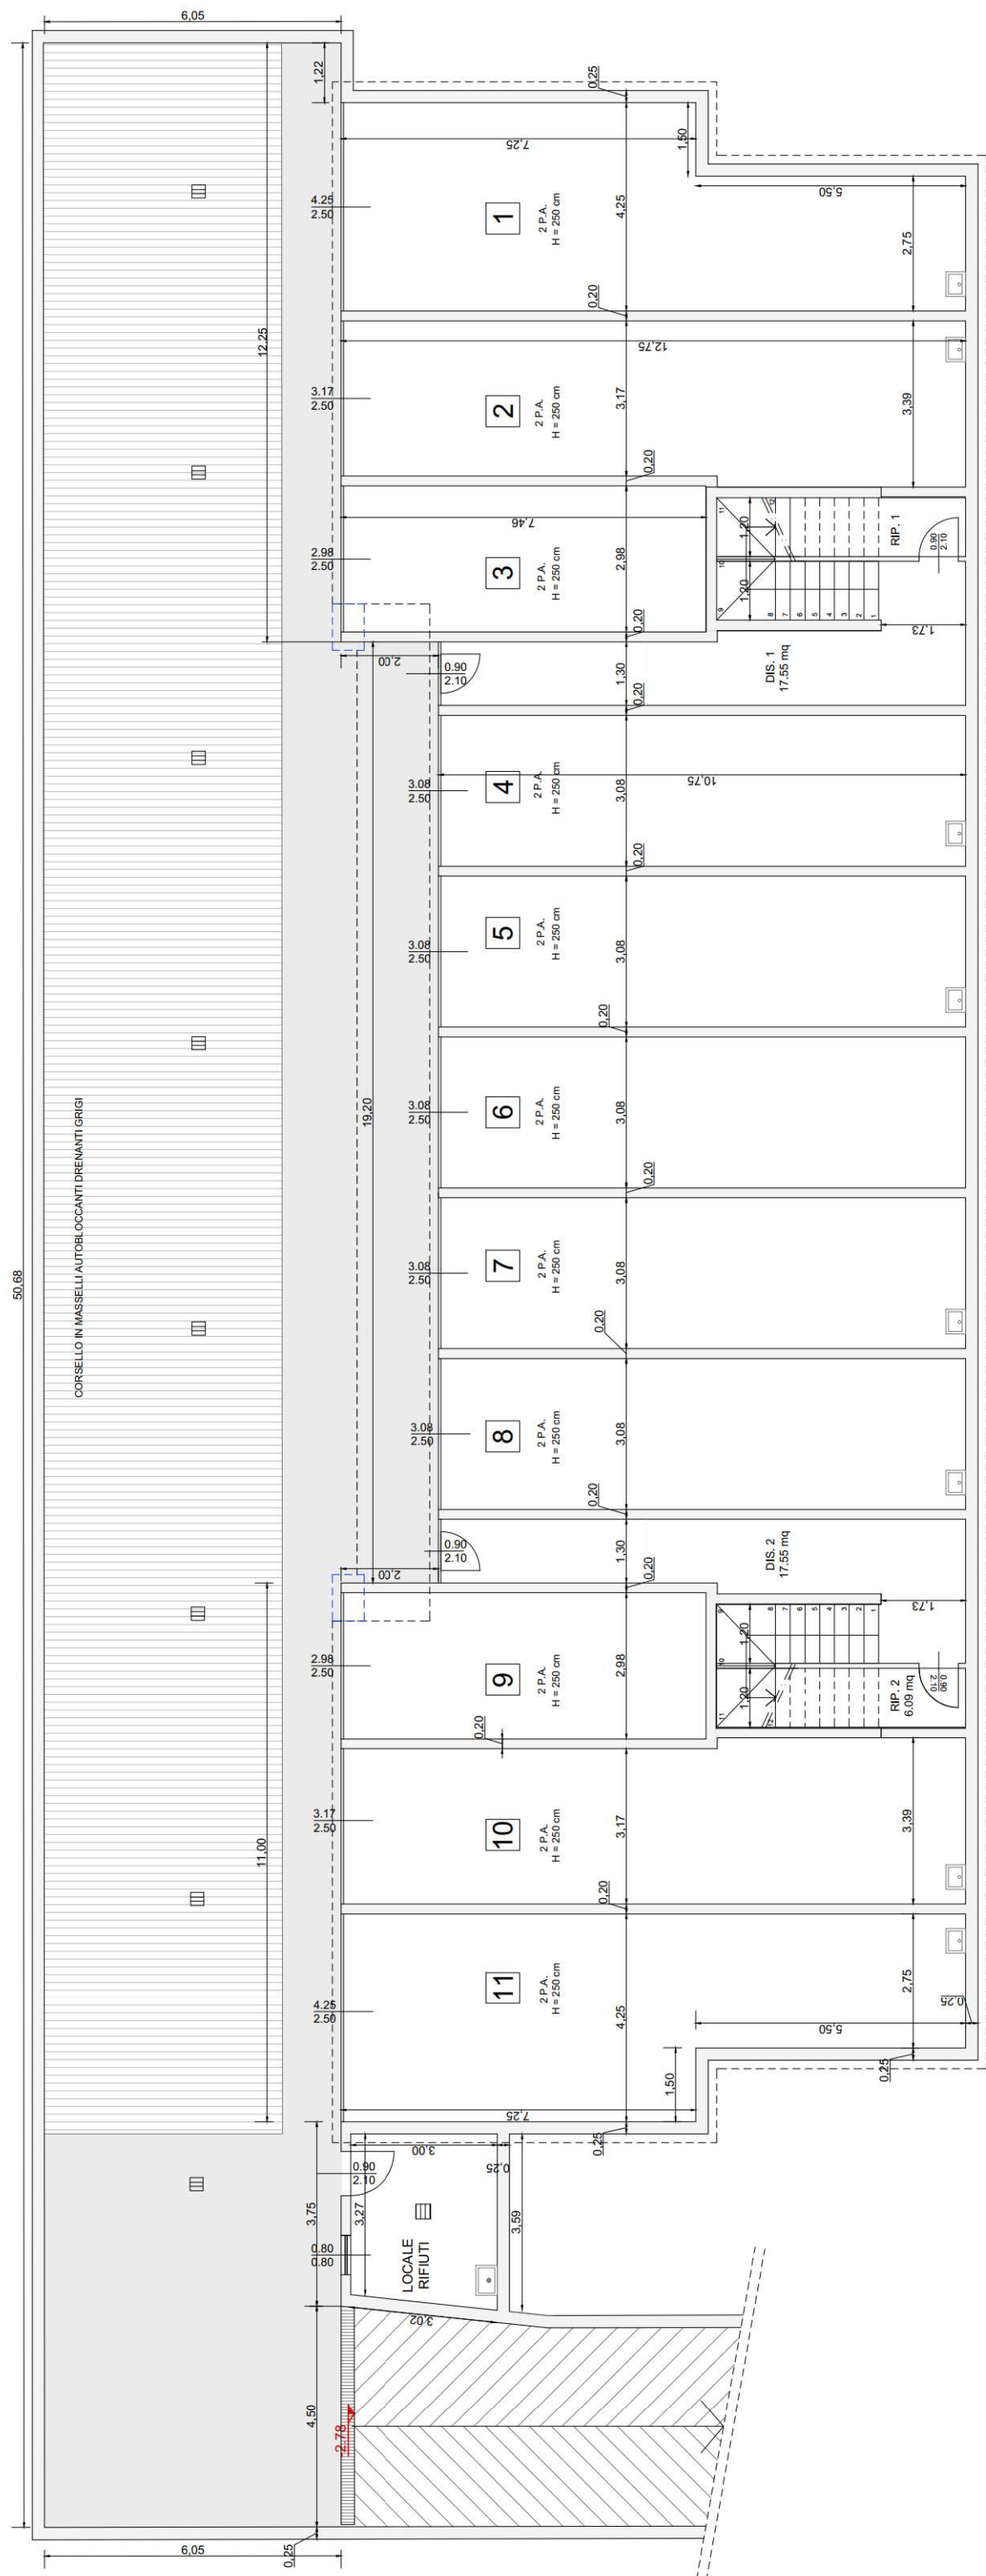

PIANTA PIANO INTERRATO